

DEPARTEMENT DE LA GIRONDE

COMMUNE DE MARGAUX-CANTENAC

Chemin de la Louise
Lieu-dit " LAGUNEGRAND "

" Le Domaine de Louise "

Projet de Lotissement
8 Lots à bâtir

PLAN DE MASSE DE LOT

LOT 5


Echelle : 1/250

Superficie du lot (avant bornage) : 1 170 m²
Dont 975 m² en zone naturelle (N)
et 195 m² en zone constructible (UB)
Cadastre : Section AK n° 4p. 5, 6, 7, 8, 9,
10, 11, 331 et 333



Maître d'Ouvrage:



39 Avenue du château d'eau
33700 MERIGNAC
Tel : 09.52.12.42.16

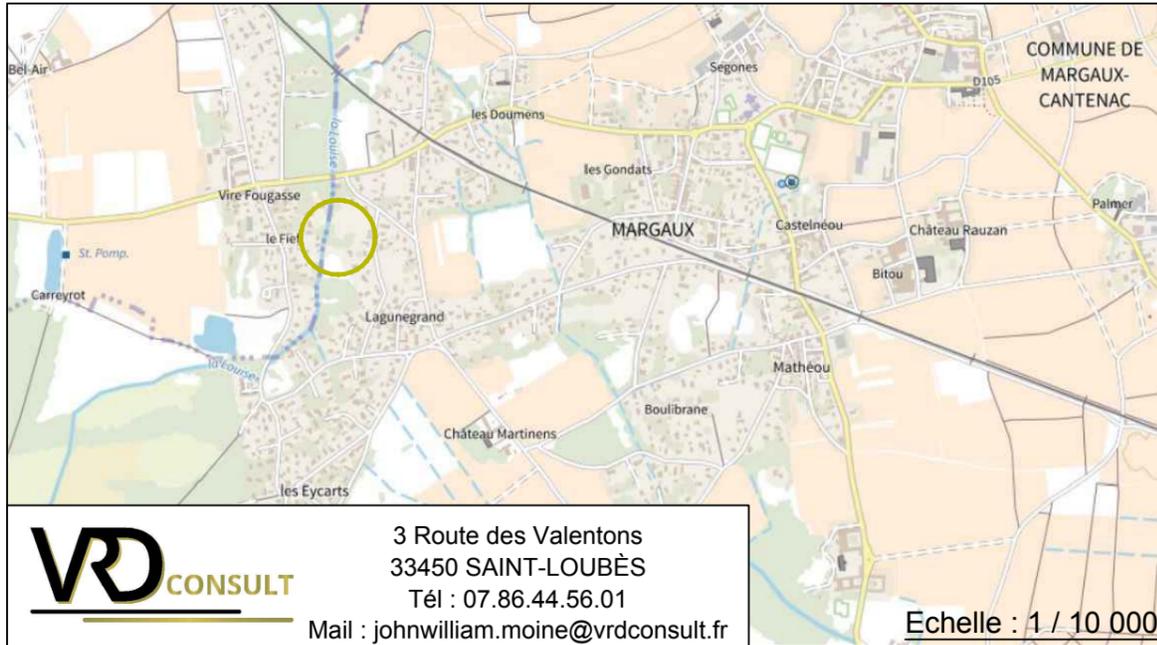

LEGENDE COMPOSITION	
	Voirie, Accès et Stationnements Visiteurs (x2) en Tricouche Alluvionnaire
	Dalle OM / BAL en tricouche
	Espaces Verts Communs
	Espace privatif (lot)
	Seuil minimal des constructions principales.
	Périmètre de l'opération
	Accès au lot (non contractuel)
	Cote périmétrique du lot
	Cote altimétrique du terrain naturel avant travaux
	Noüe à aménager
	Zone d'intérêt écologique
LEGENDE DES CONTRAINTES URBAINES	
	Toute implantation sur une limite séparative oblige un retrait de 3m sur l'autre.
	Zone d'implantation maximale des constructions.
	Recul minimal des constructions principales.

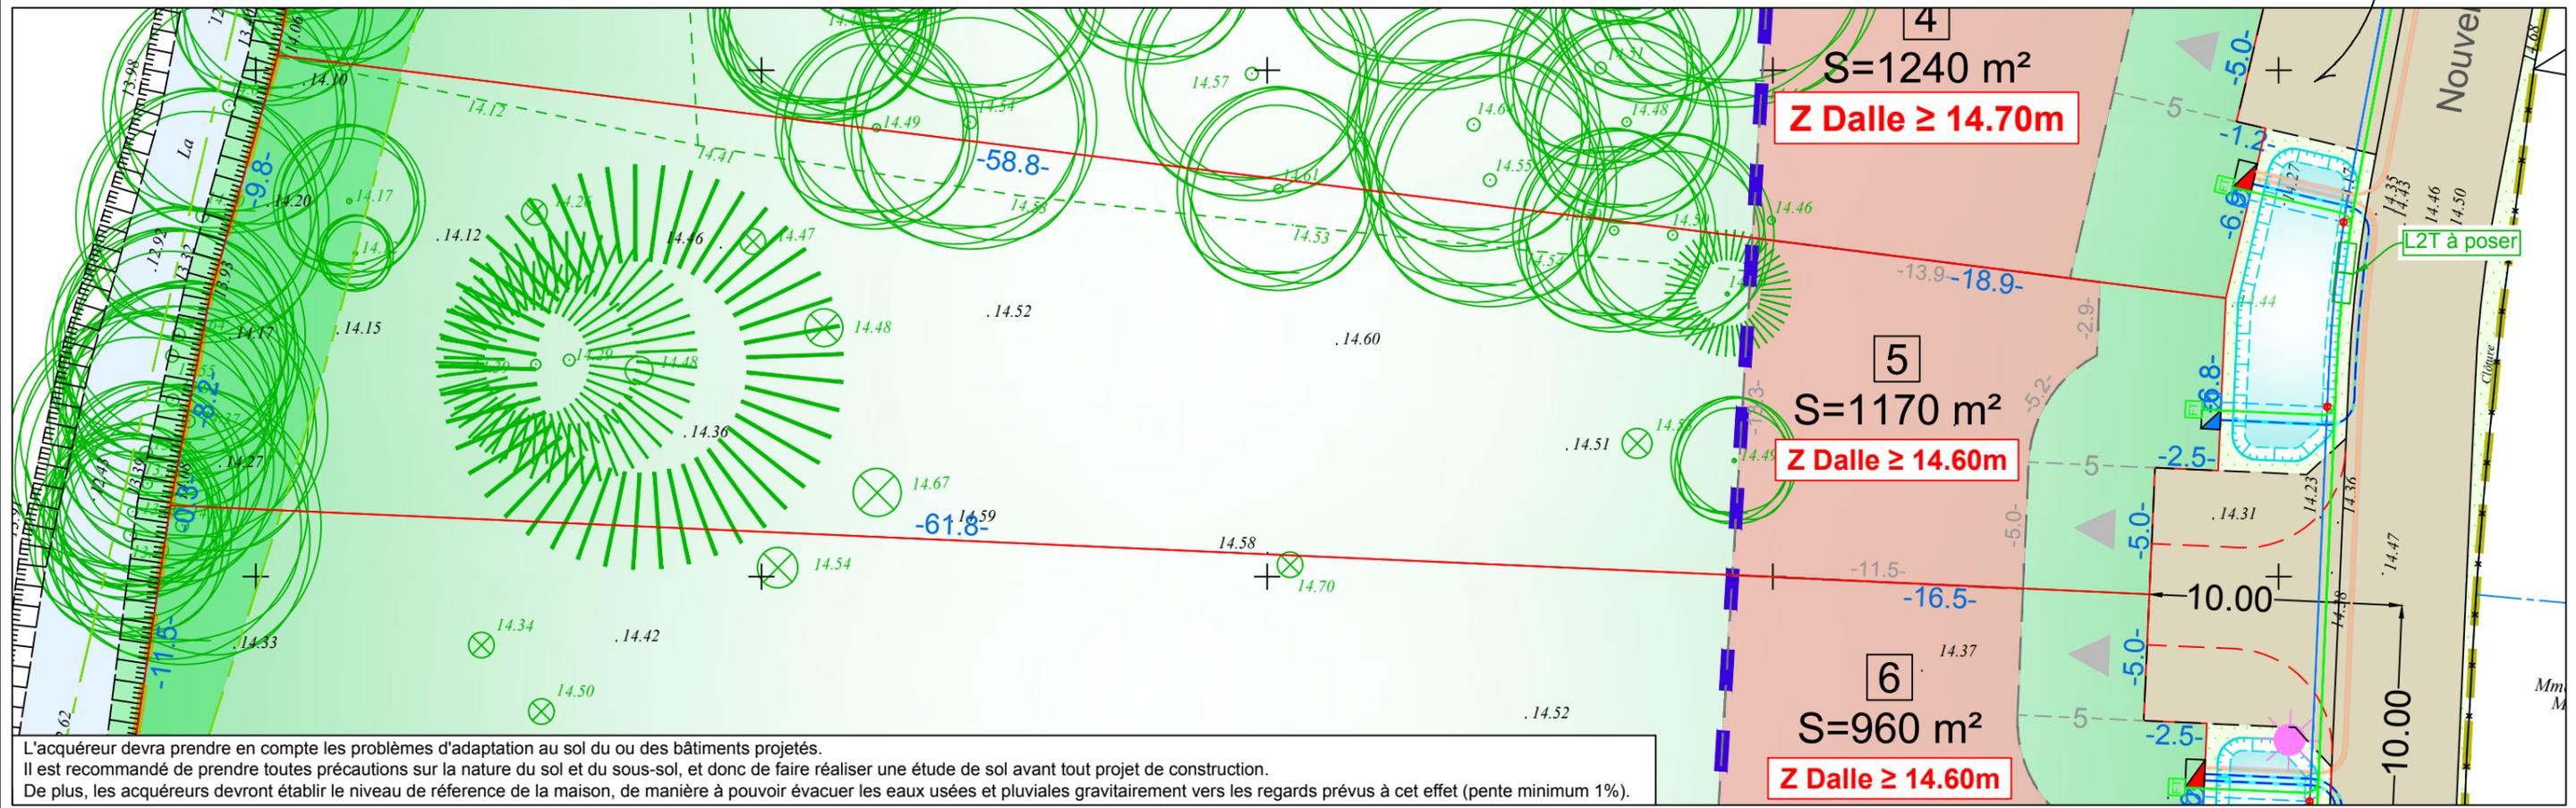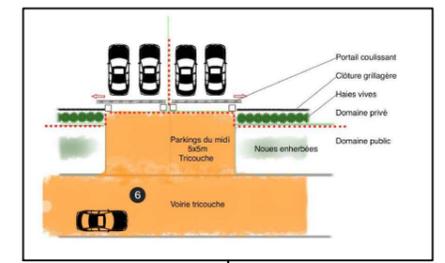

L'acquéreur devra prendre en compte les problèmes d'adaptation au sol du ou des bâtiments projetés.
Il est recommandé de prendre toutes précautions sur la nature du sol et du sous-sol, et donc de faire réaliser une étude de sol avant tout projet de construction.
De plus, les acquéreurs devront établir le niveau de référence de la maison, de manière à pouvoir évacuer les eaux usées et pluviales gravitairement vers les regards prévus à cet effet (pente minimum 1%).