


# COMMUNE DE LEOGNAN

Immeuble sis avenue de Cestas et chemin de Mignoy

## Lotissement " Comté du Bergey "

### PLAN DE COMPOSITION

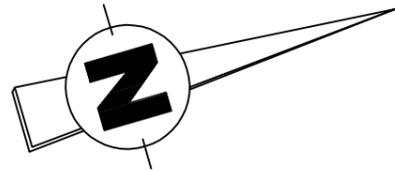


#### Légende:

- Emprise constructible
- Emprise du lotissement
- Retournements pour les véhicules de lutte contre l'incendie
- Aire de présentation des poubelles
- Accès au lot
- Poteau incendie
- Supports EDF
- Compteur électrique
- Ligne électrique aérienne
- Compteur d'eau
- Bouche à clef d'eau
- Regard EU/EP
- Regard EU/EP
- Regard télécom
- Compteur gaz
- Support télécom

ECHELLE 1/500

Article R 441 - 4 2 du code de l'urbanisme


Pièce PA.4

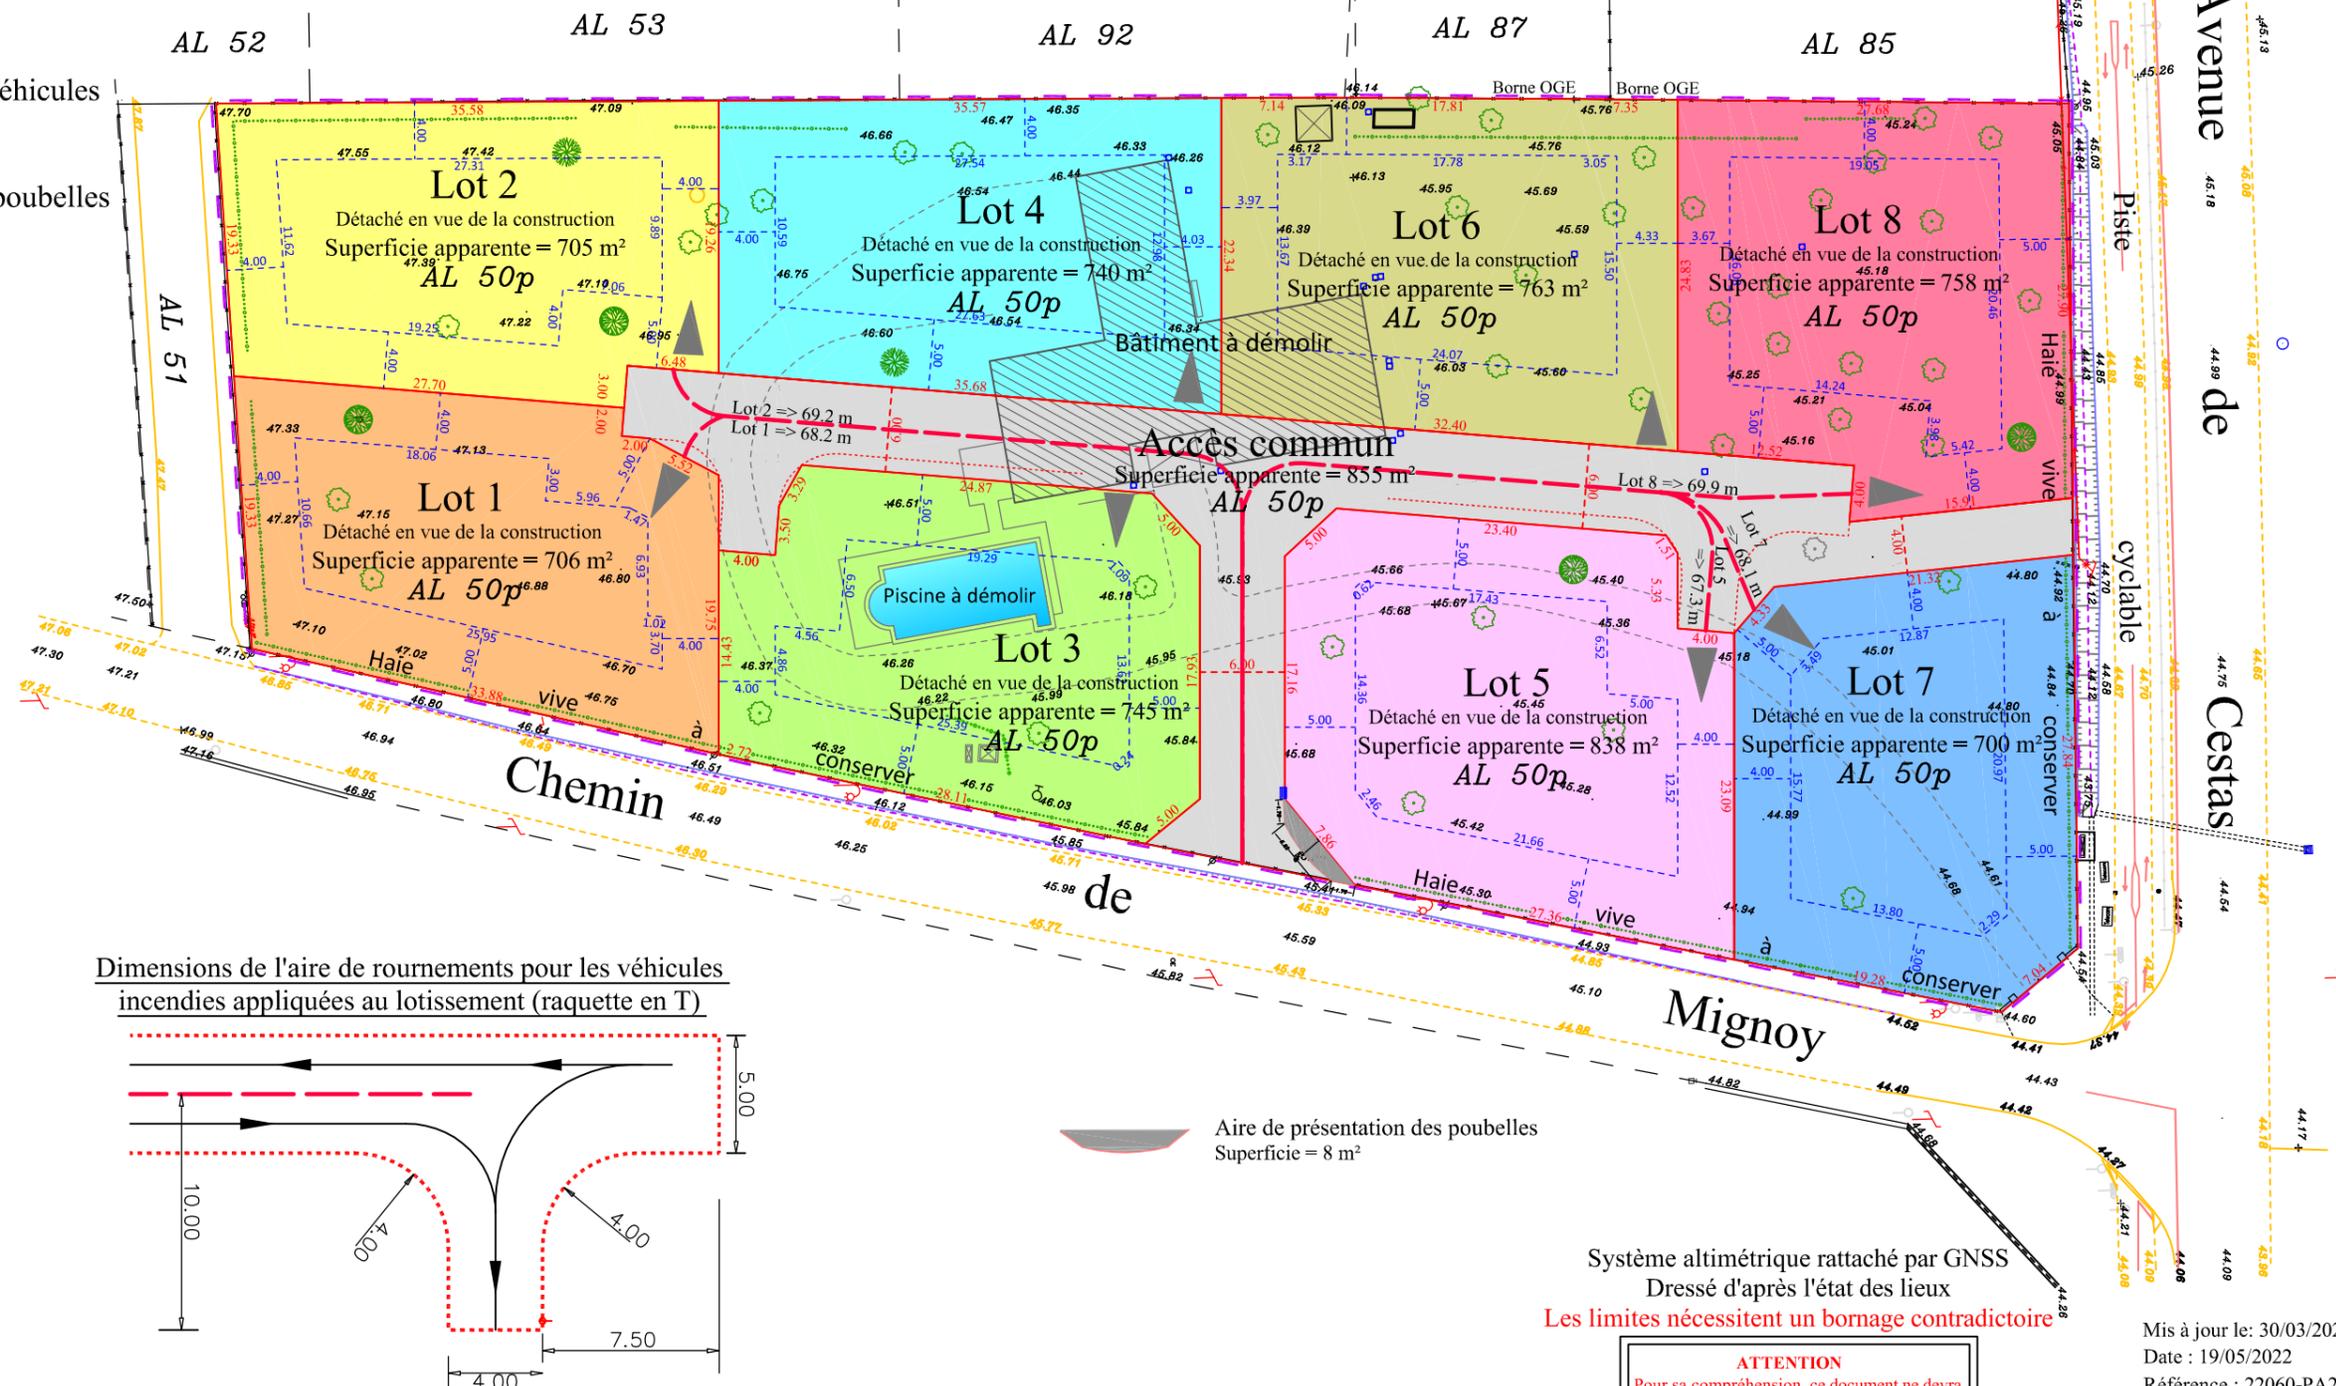

#### Trajectoires pour l'accès à la voie publique

Longueurs d'accès aux lots	
Lot 1 =>	68.2 m
Lot 2 =>	69.2 m
Lot 3 =>	35.4 m
Lot 4 =>	33.2 m
Lot 5 =>	67.3 m
Lot 6 =>	55.4 m
Lot 7 =>	68.1 m
Lot 8 =>	69.9 m

#### Dimensions de l'aire de roulements pour les véhicules incendies appliquées au lotissement (raquette en T)

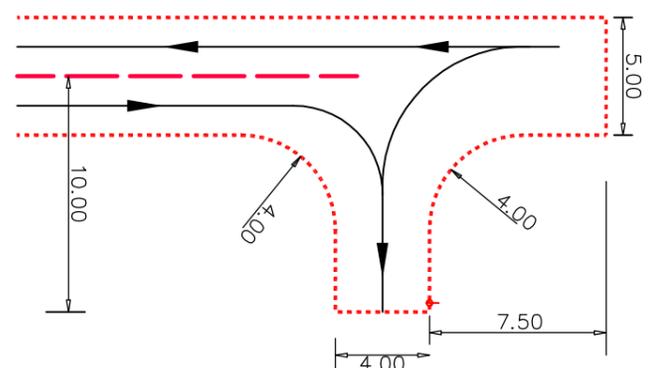

Aire de présentation des poubelles  
Superficie = 8 m<sup>2</sup>

Système altimétrique rattaché par GNSS  
Dressé d'après l'état des lieux  
**Les limites nécessitent un bornage contradictoire**

**ATTENTION**  
Pour sa compréhension, ce document ne devra être reproduit qu'en couleur.