
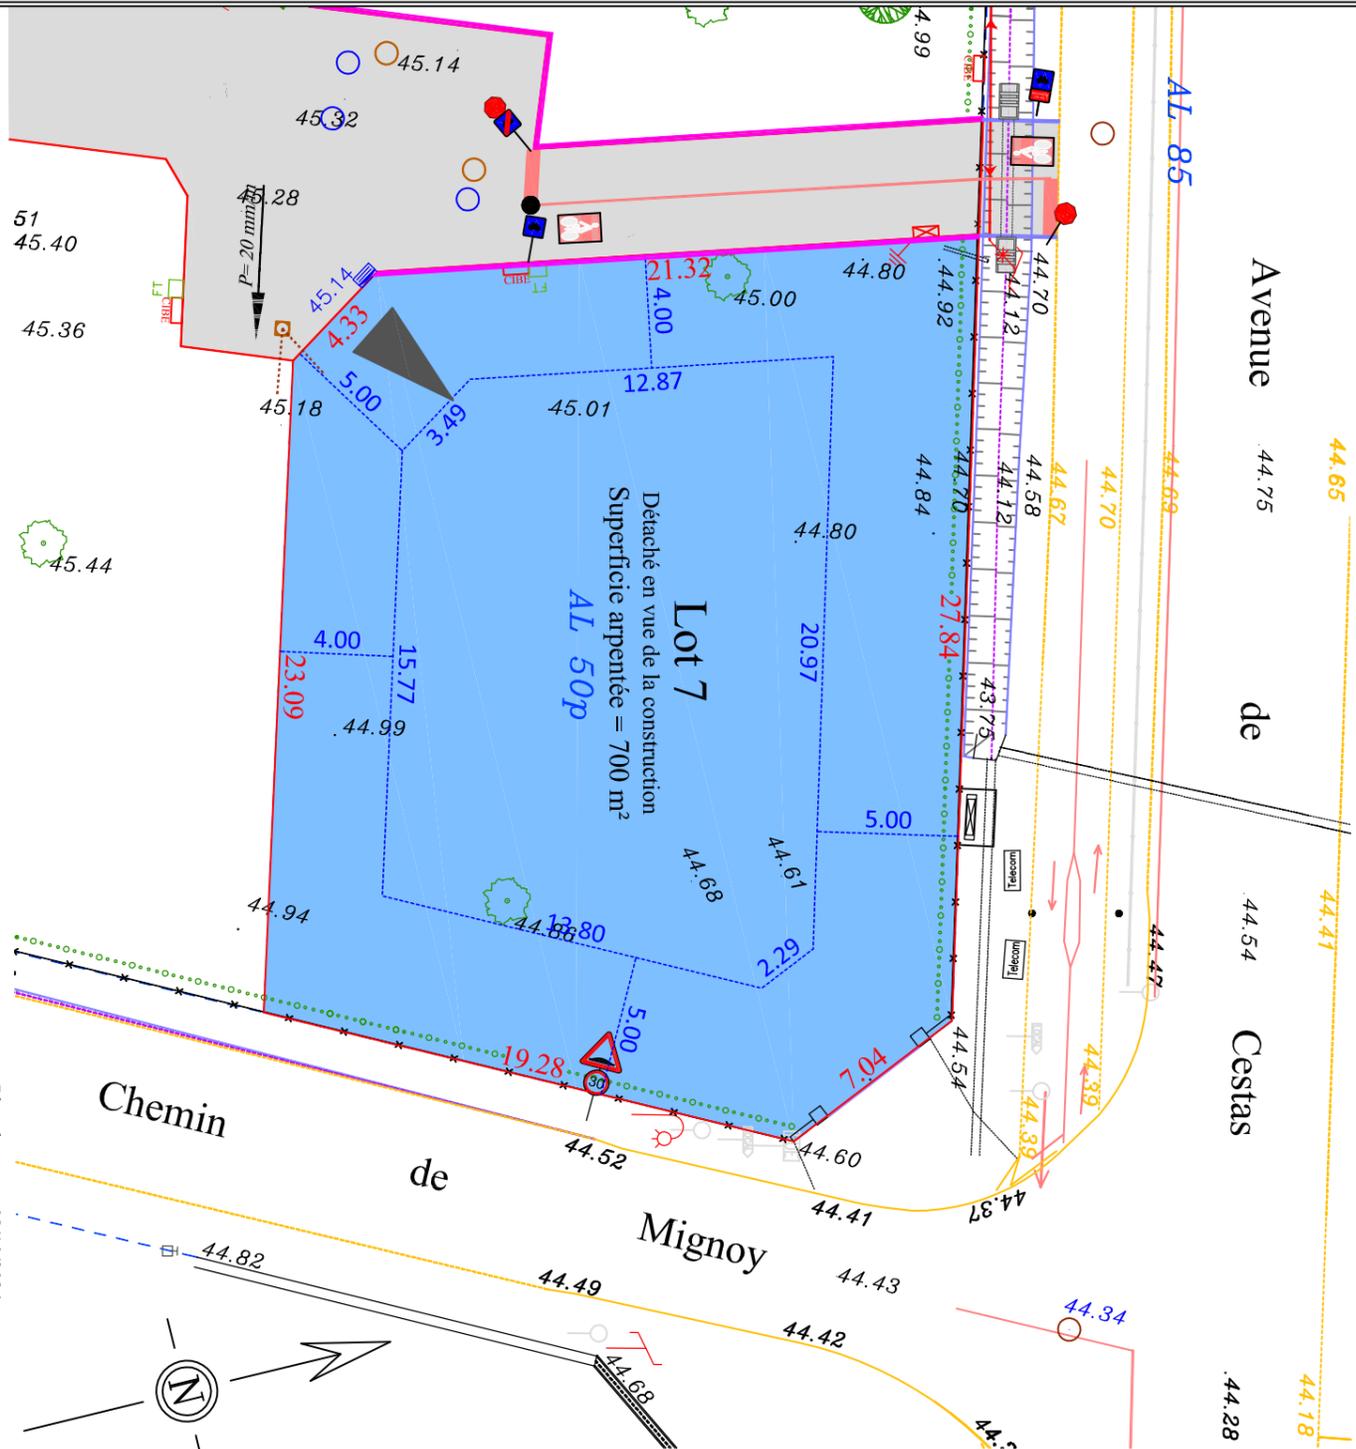


Plan dressé après vérification des limites et conforme au Procès Verbal de bornage et de reconnaissance de limites dressé le 2 mai 2016 par AB6 FEDER - LAFARGUE Géomètres-Experts à Bègles.


Rattachement :

- Planimétrique : RFG93-CC45
- Altimétrique : NGF par GNSS

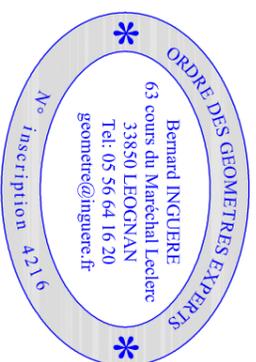

Dressé par Bernard INGUIERE  
Géomètre Expert Foncier D.P.L.G.  
63, cours du Maréchal Leclerc  
33850 LEOGNAN

**ATTENTION**  
Pour sa compréhension, ce document ne devra être reproduit qu'en couleur.

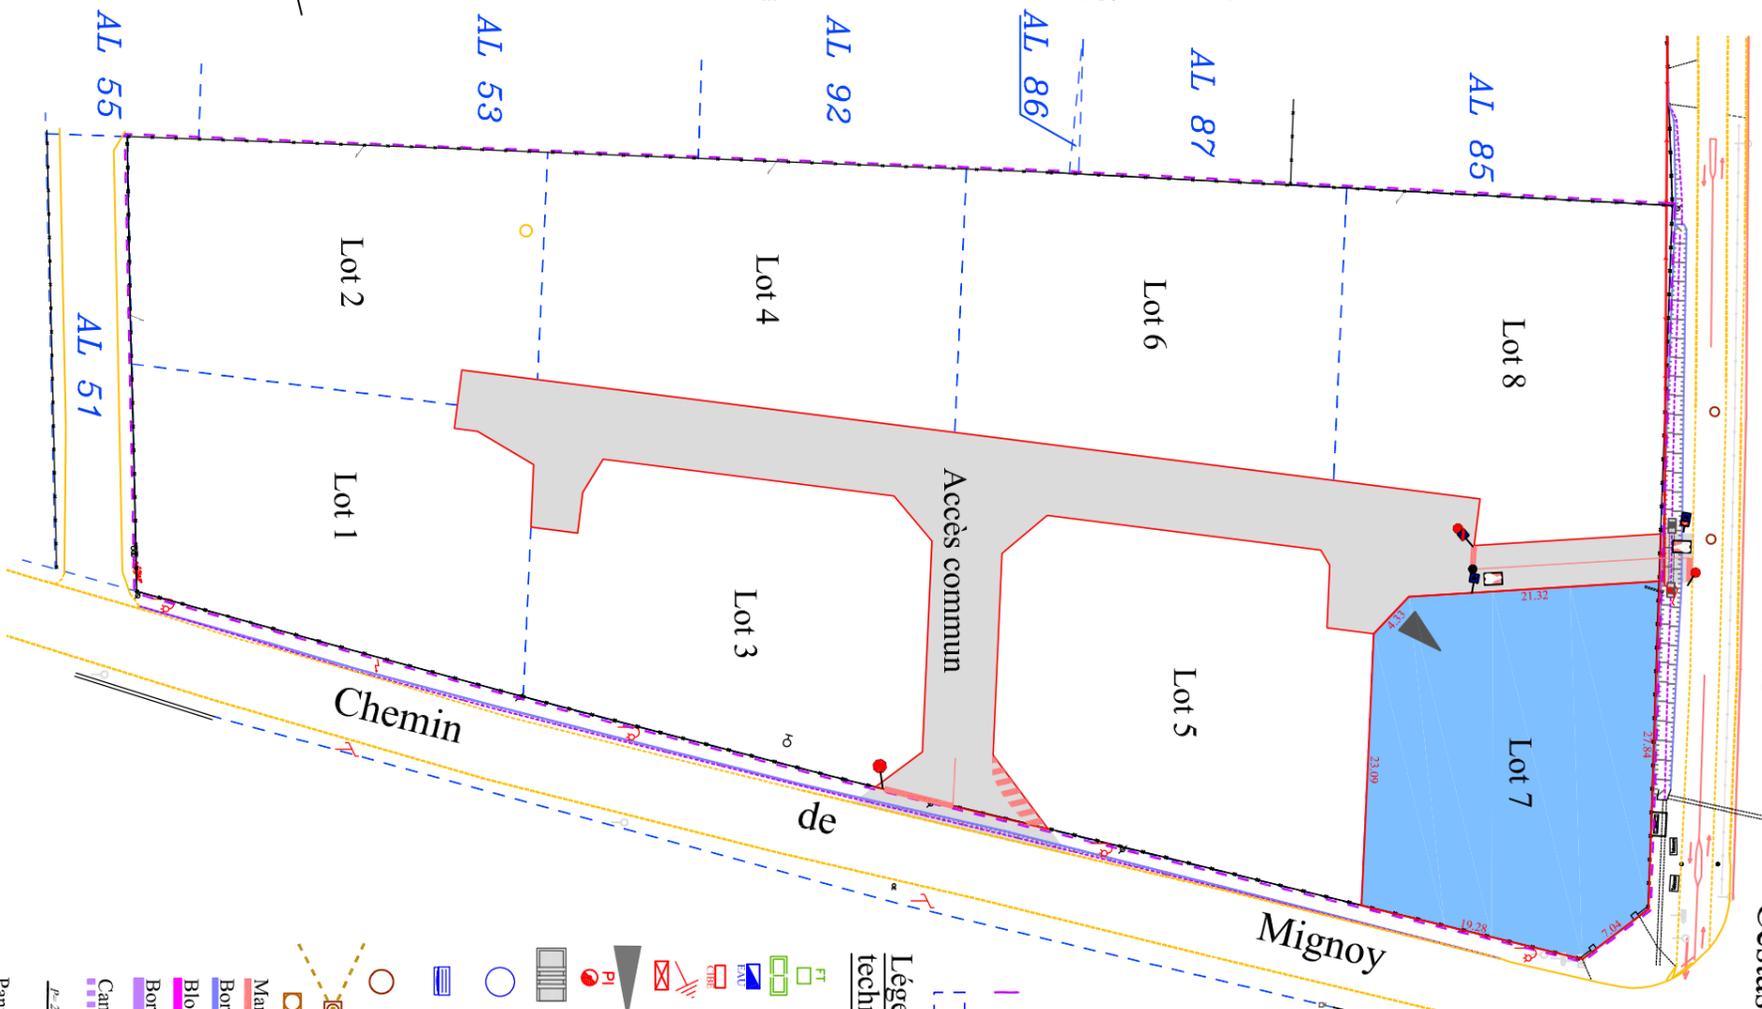

Légende des aménagements techniques existants:

- Supports EDF
- Compteur électrique
- Ligne électrique aérienne
- Compteur d'eau
- Bouche à clef d'eau
- Panneaux de signalisations
- Borne O.G.E.
- Regard EP
- Regard télécom
- Compteur gaz
- Support télécom
- Résineux
- Chênes
- Haie vive
- Projection cadastrale
- AE 237 Référence cadastrale

Légende des aménagements techniques à réaliser:

- Emprise de la zone constructible
- Emprise du lotissement
- Regard privatif 30\*30
- Chambre de tirage
- Coffret de branchement eau potable
- Coffret électrique
- M.A.L.T.
- Coffret RMBT 8 plages
- Accès au lot
- Poteau incendie
- Tête d'aqueduc de sécurité Ø300
- Regard de visite Ø800 avec décantation (50 cm)
- Grille + avaloir avec grille
- Panier de récupération et décantation
- Regard de visite Ø800
- Regard de branchement EU double
- Regard de branchement EU existant
- Marguages au sol
- Bordure P1
- Bloc creux épaisseur 15 cm
- Bordure AC1
- Caniveau CC1 largeur 40 cm
- Pente de la chaussée
- Panneaux de signalisation

Plan de vente: 08/10/2024  
Date : 19/05/2022  
Référence : 22060-PA2-1  
Tel : 05.56.64.16.20  
geometre@inguerie.fr