

Commune de BISCARROSSE


# ZAC DE LAPUYADE

## ILOT H3'

### Lot 11

Lieu-dit : "Lapuyade"

ECHELLE 1/500

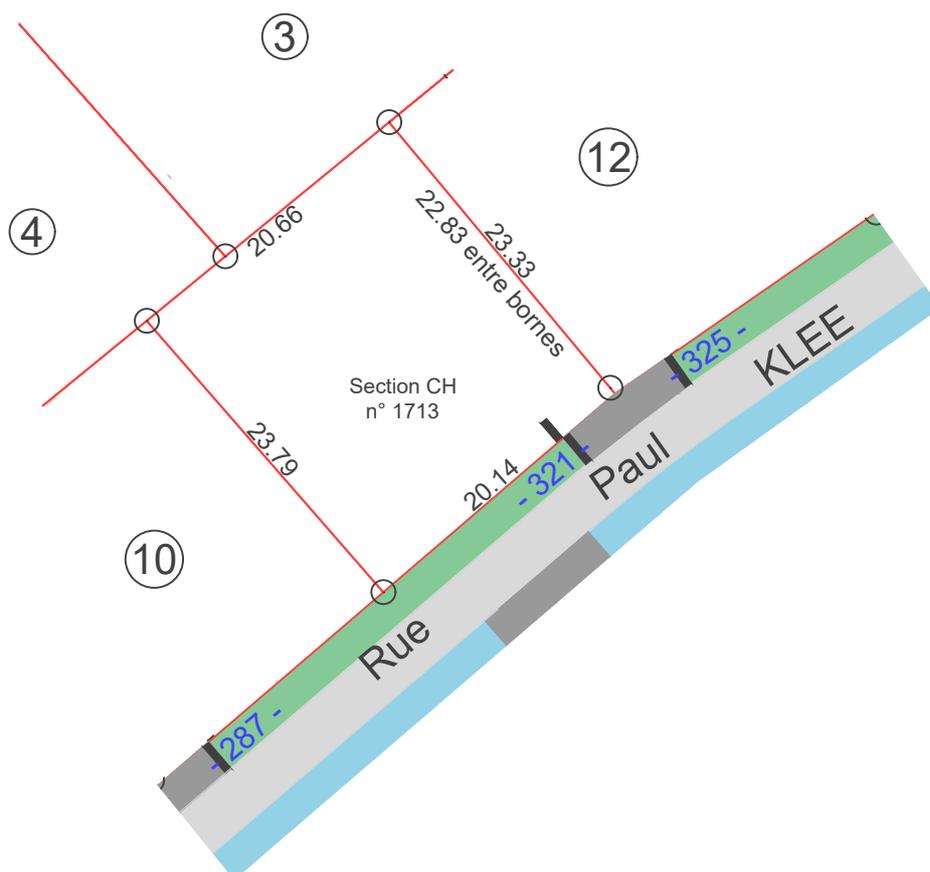

**-321- Numéro de voirie**

SECTION CH  
Numéro 1713

SUPERFICIE REELLE: 481 m<sup>2</sup>  
Plan Réf 23-069 dressé le 9 Octobre 2024

- Borne en plastique
- ⊗ Borne en ciment
- ⊠ Borne en garluche

Plan de BORNAGE