

Commune de BISCARROSSE


ZAC DE LAPUYADE

ILOT H3'

Lot 12

Lieu-dit : "Lapuyade"

ECHELLE 1/500

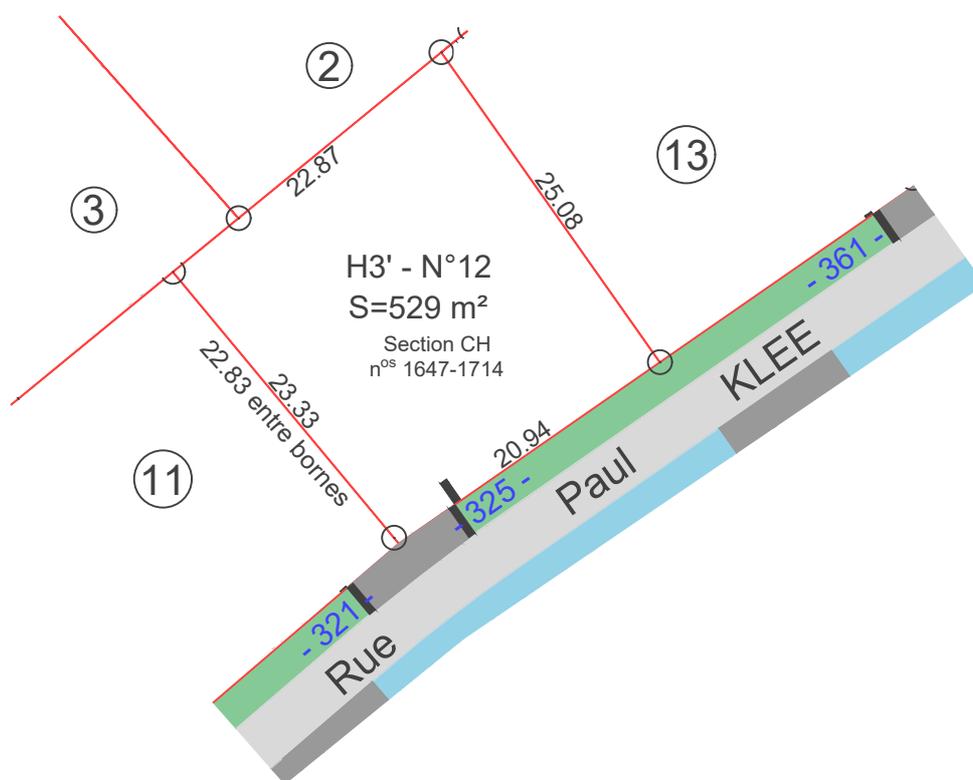

-325- Numéro de voirie

SECTION CH

Numéro 1647
1714

SUPERFICIE REELLE: 529 m²

Plan Réf 23-069 dressé le 9 Octobre 2024

- Borne en plastique
- ⊗ Borne en ciment
- ⊠ Borne en garluche

Plan de BORNAGE