

Commune de BISCARROSSE


ZAC DE LAPUYADE

ILOT H3'

Lot 14

Lieu-dit : "Lapuyade"

ECHELLE 1/500

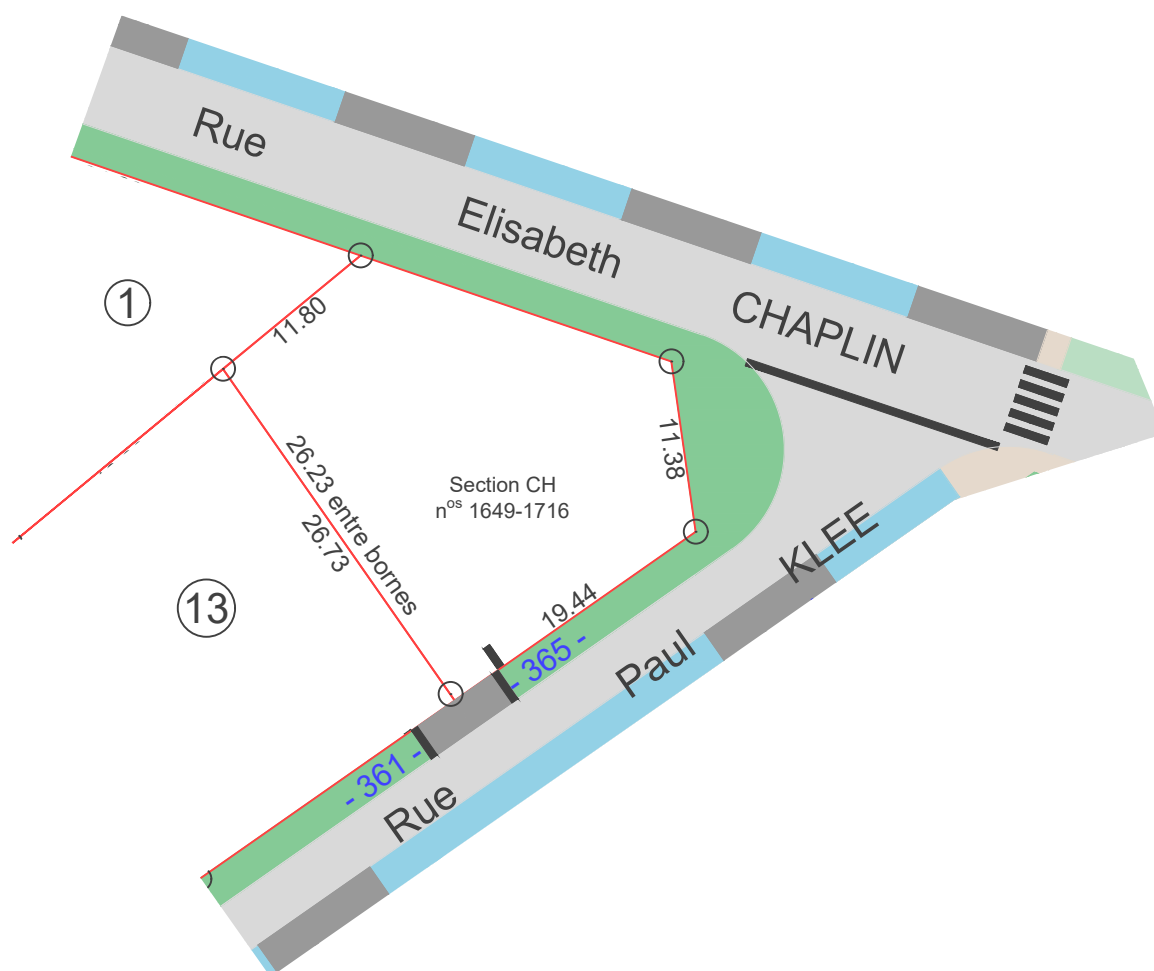

-365- Numéro de voirie

SECTION CH

Numéro 1649

1716

SUPERFICIE REELLE: 536 m²

Plan Réf 23-069 dressé le 9 Octobre 2024

- Borne en plastique
- ⊗ Borne en ciment
- ⊠ Borne en garluche

Plan de BORNAGE