

Commune de BISCARROSSE


# ZAC DE LAPUYADE

## ILOT H3'

### Lot 3

Lieu-dit : "Lapuyade"

ECHELLE 1/500

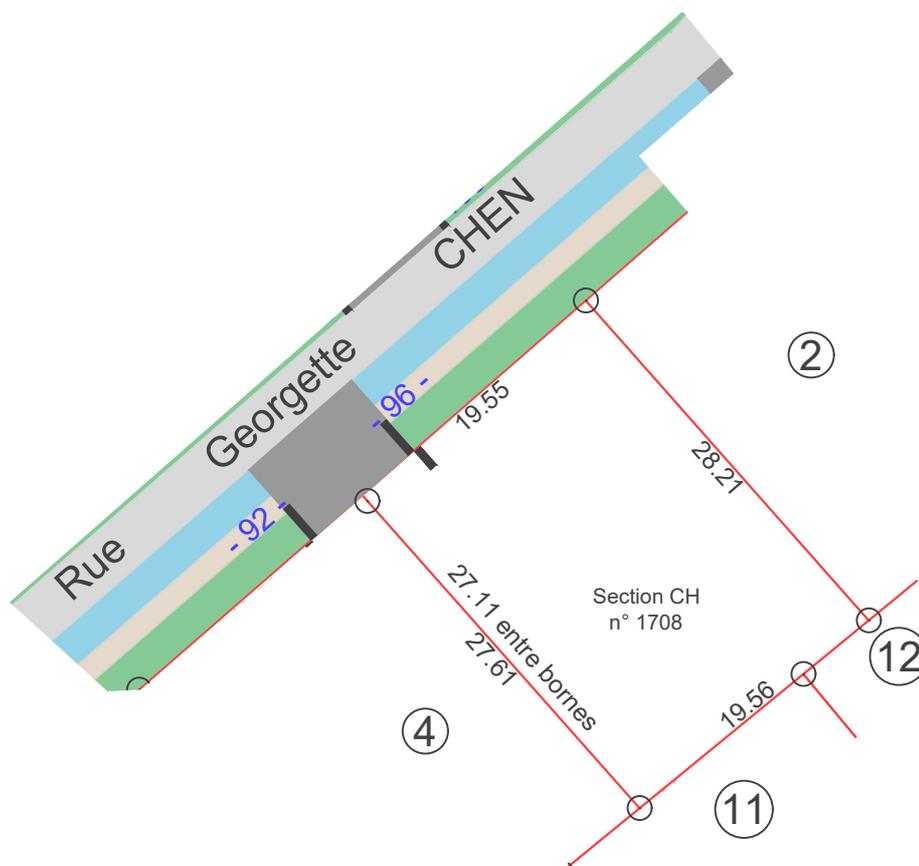

**-96-** Numéro de voirie

SECTION CH  
Numéro 1708

SUPERFICIE REELLE: 546 m<sup>2</sup>  
Plan Réf 23-069 dressé le 9 Octobre 2024

Borne en plastique

Plan de BORNAGE



Didier BOURY - Géomètre-Expert DPLG  
Successeur de Philippe BERGES

Estelle BEAUFILS - Géomètre-Expert  
Ingénieure diplômée de l'ESGT

05.58.78.14.05  
166 rue du Lieutenant de Vaisseau Paris  
40600 BISCARROSSE

contact @georizon.org  
www.geometre-expert-georizon.fr