

Commune de BISCARROSSE


ZAC DE LAPUYADE

ILOT H3'

Lot 4

Lieu-dit : "Lapuyade"

ECHELLE 1/500

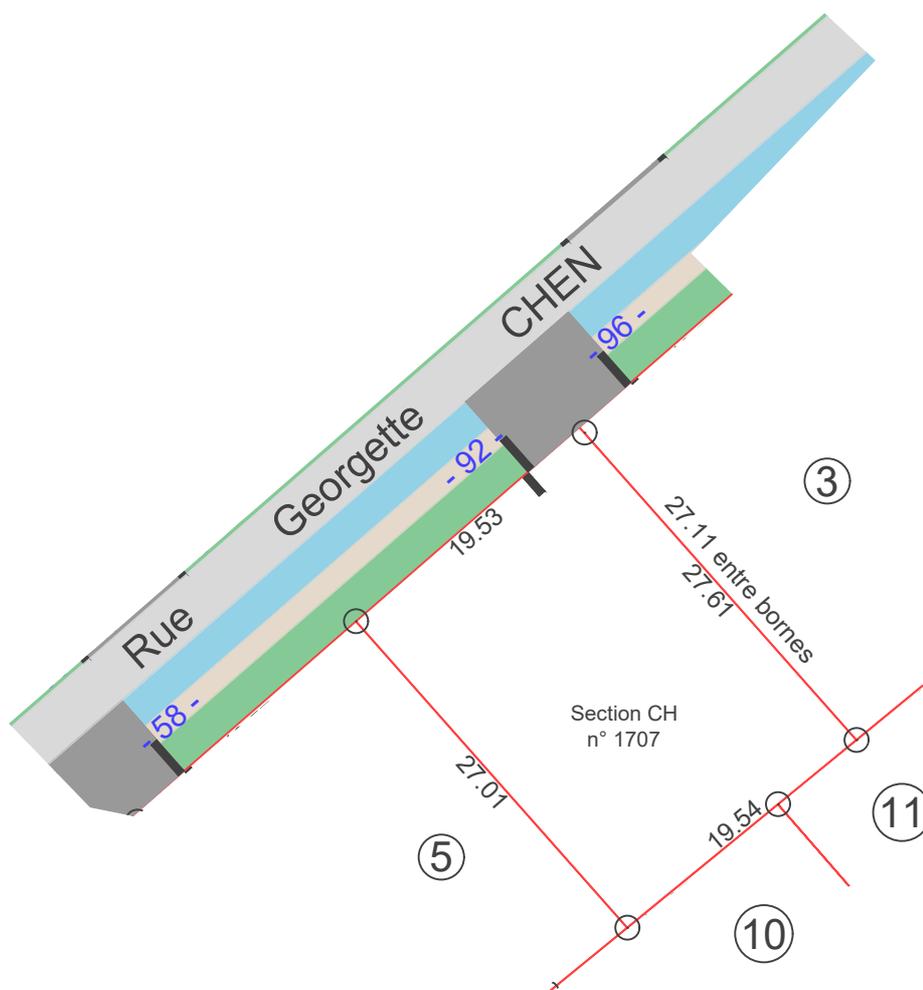

-92- Numéro de voirie

SECTION CH
Numéro 1707

SUPERFICIE REELLE: 533 m²
Plan Réf 23-069 dressé le 9 Octobre 2024

 Borne en plastique

Plan de BORNAGE



Didier BOURY - Géomètre-Expert DPLG
Successeur de Philippe BERGES

05.58.78.14.05
166 rue du Lieutenant de Vaisseau Paris
40600 BISCARROSSE

Estelle BEAUFILS - Géomètre-Expert
Ingénieure diplômée de l'ESGT

contact @georizon.org
www.geometre-expert-georizon.fr