

Commune de BISCARROSSE


ZAC DE LAPUYADE

ILOT H3'

Lot 5

Lieu-dit : "Lapuyade"

ECHELLE 1/500

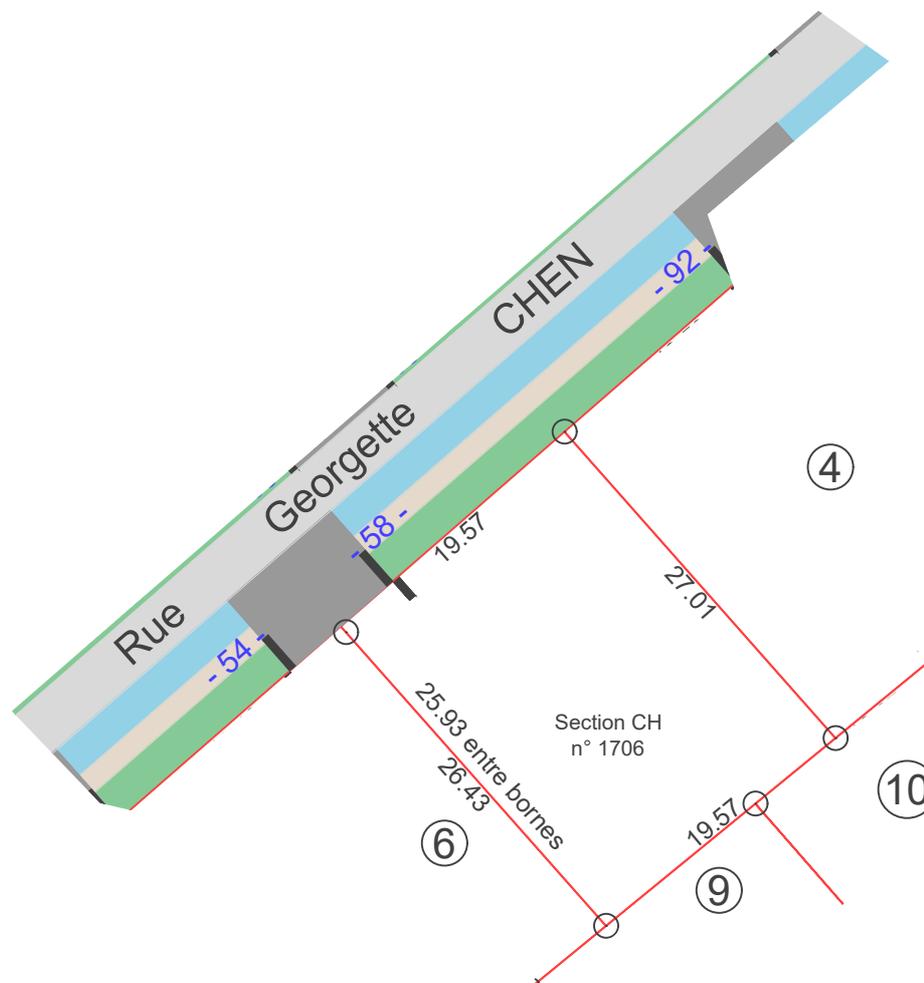

-58- Numéro de voirie

SECTION CH
Numéro 1706

SUPERFICIE REELLE: 523 m²
Plan Réf 23-069 dressé le 9 Octobre 2024

 Borne en plastique

Plan de BORNAGE