

Commune de BISCARROSSE


ZAC DE LAPUYADE

ILOT H3'

Lot 7

Lieu-dit : "Lapuyade"

ECHELLE 1/500

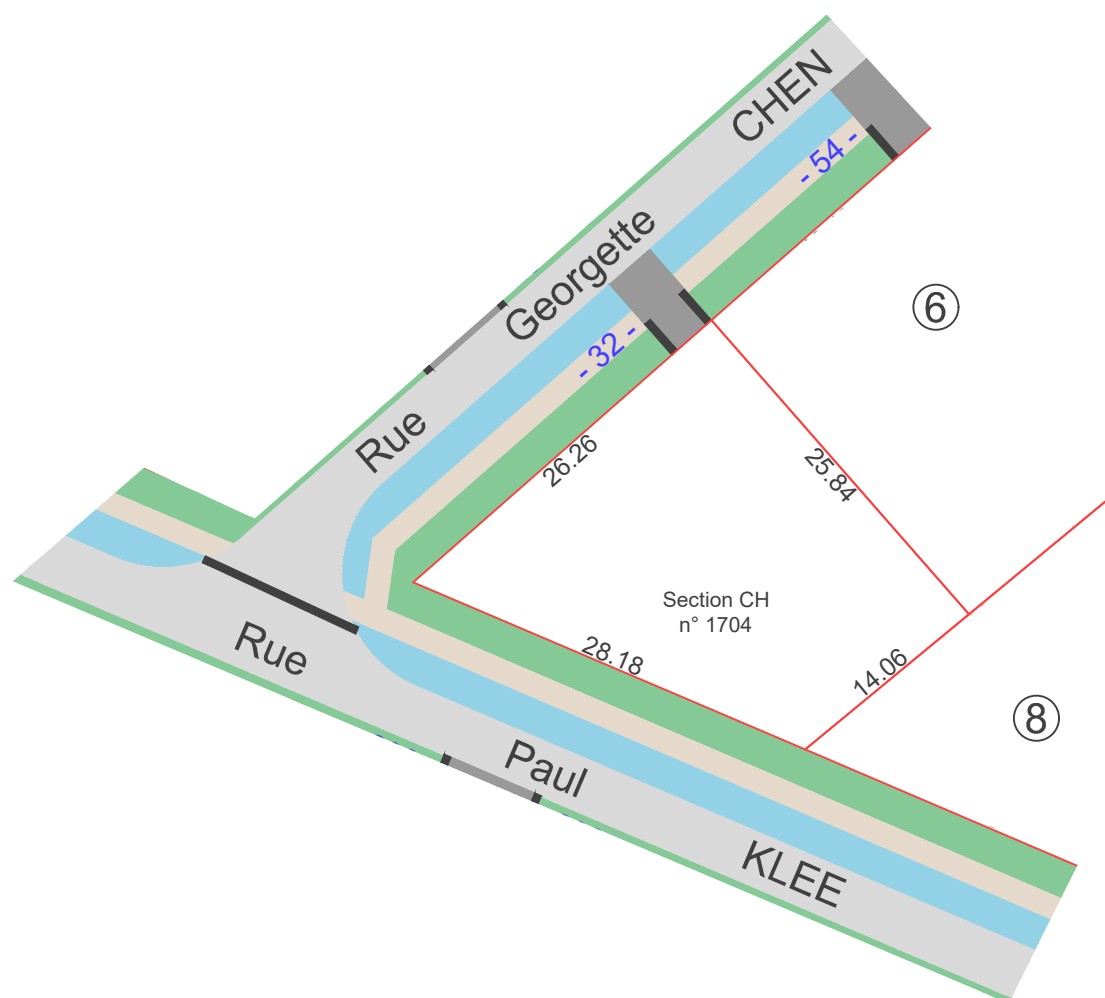

-32- Numéro de voirie

SECTION CH
Numéro 1704

SUPERFICIE REELLE: 515 m²
Plan Réf 23-069 dressé le 4 Avril 2023

- Borne en plastique
- ⊗ Borne en ciment
- Borne en garluche

Plan de BORNAGE