

Commune de BISCARROSSE


ZAC DE LAPUYADE

ILOT H3'

Lot 9

Lieu-dit : "Lapuyade"

ECHELLE 1/500

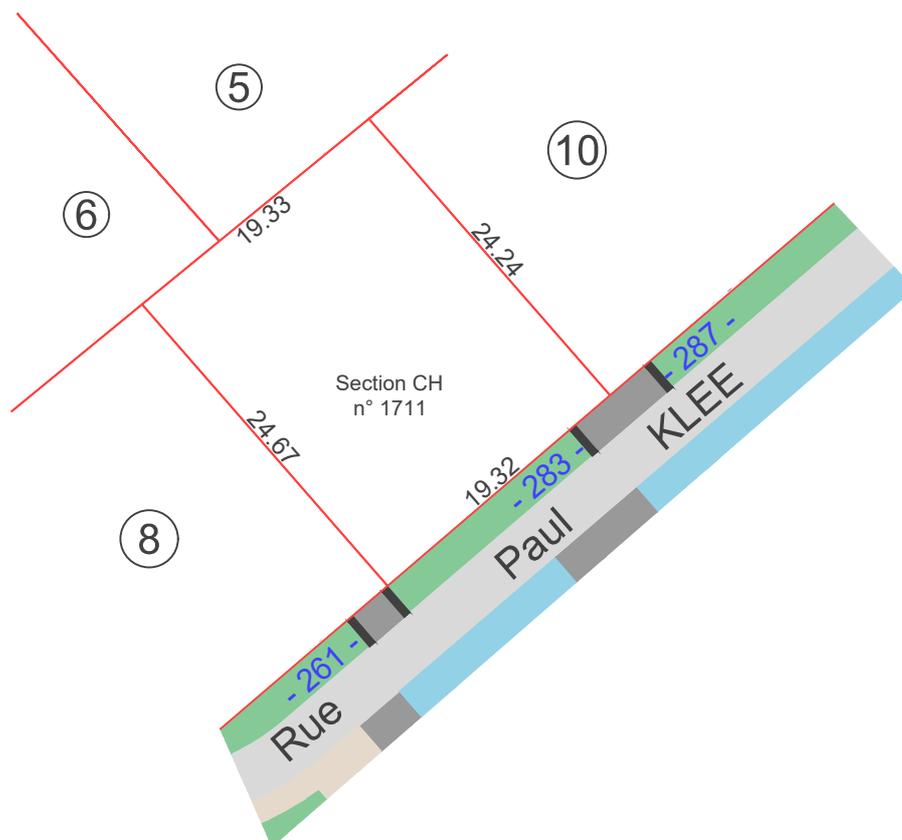

-283- Numéro de voirie

SECTION CH
Numéro 1711

SUPERFICIE REELLE: 473 m²
Plan Réf 23-069 dressé le 4 Avril 2023

- Borne en plastique
- ⊗ Borne en ciment
- Borne en garluche

Plan de BORNAGE



Didier BOURY - Géomètre-Expert DPLG
Successeur de Philippe BERGES

05.58.78.14.05
166 rue du Lieutenant de Vaisseau Paris
40600 BISCARROSSE

Estelle BEAUFILS - Géomètre-Expert
Ingénieure diplômée de l'ESGT

contact @georizon.org
www.geometre-expert-georizon.fr