

Commune de BISCARROSSE


ZAC DE LAPUYADE

ILOT H5'

Lot 1

Lieu-dit : "Lapuyade"

ECHELLE 1/500

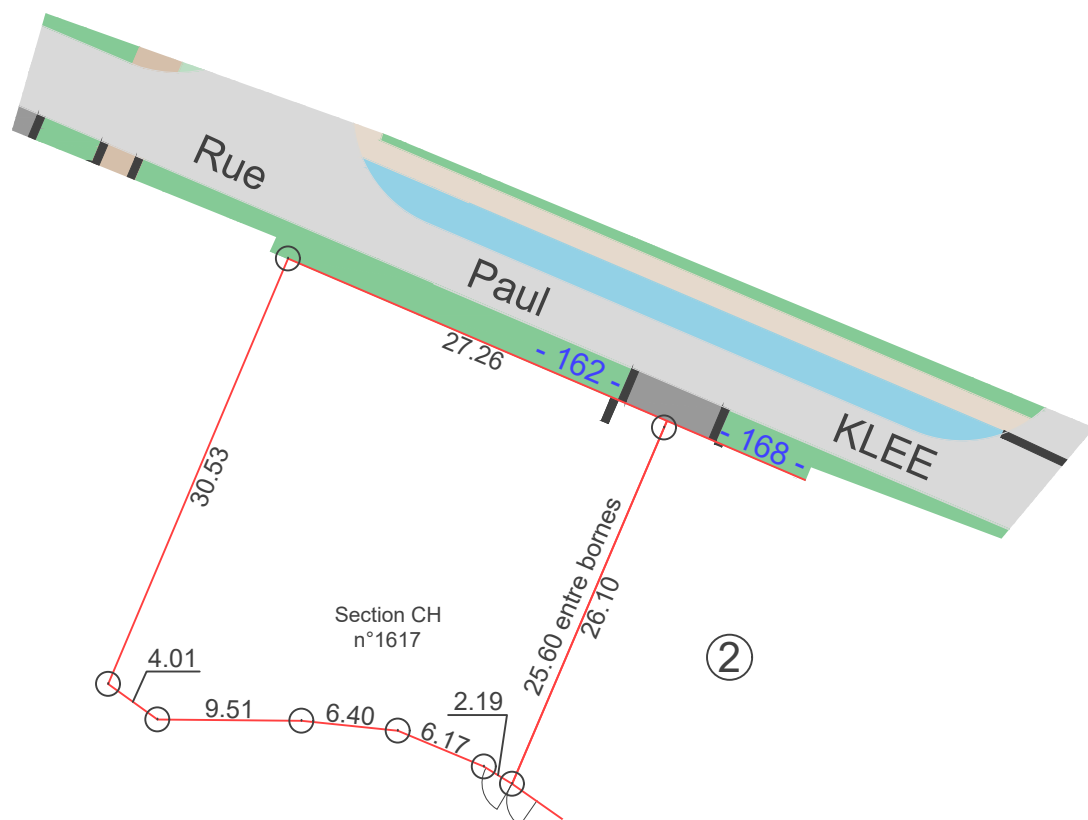

-162- Numéro de voirie

SECTION CH
Numéro 1617

SUPERFICIE REELLE: 760 m²
Plan Réf 23-069 dressé le 9 Octobre 2024

● Borne en plastique

Plan de BORNAGE