

Commune de BISCARROSSE


ZAC DE LAPUYADE

ILOT H5'

Lot 10

Lieu-dit : "Lapuyade"

ECHELLE 1/500

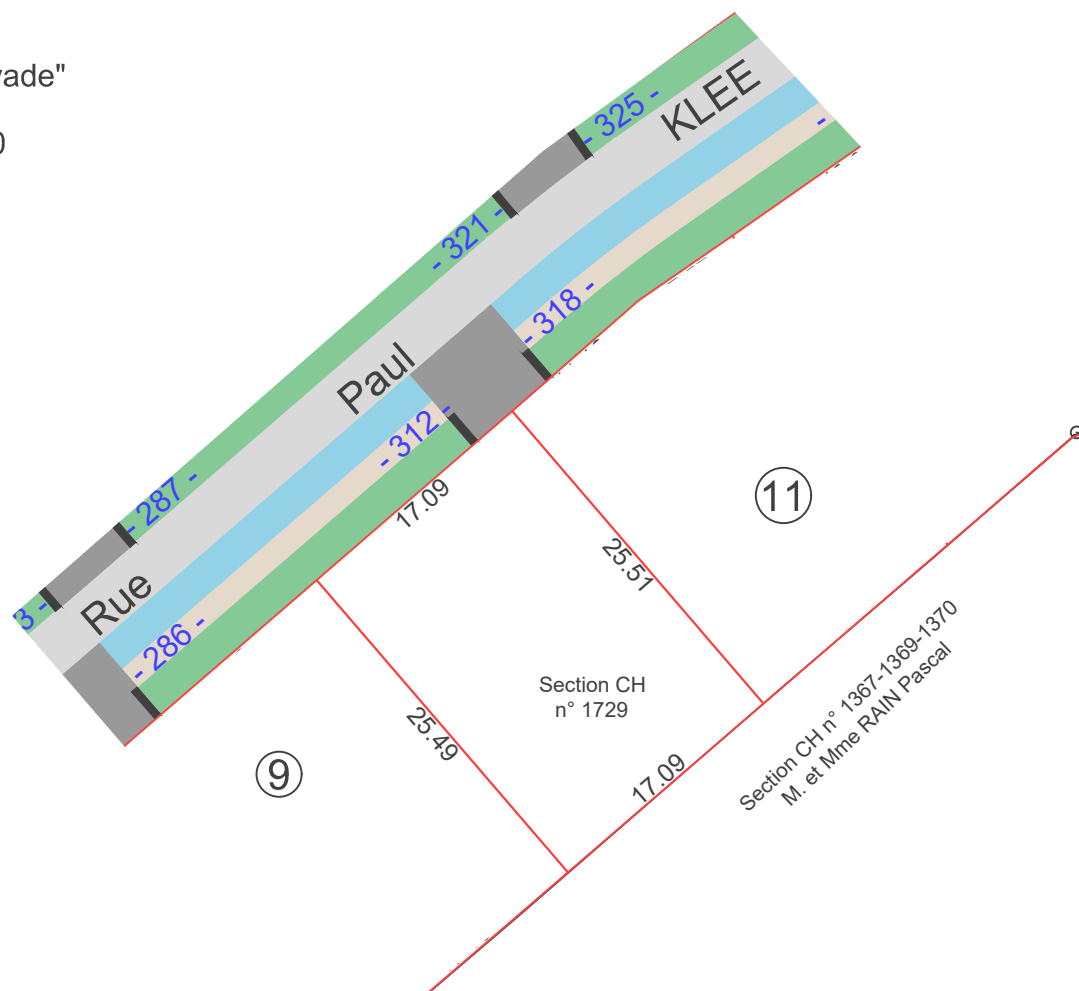

-312- Numéro de voirie

SECTION CH
Numéro 1729

SUPERFICIE REELLE: 436 m²
Plan Réf 23-069 dressé le 22 Mai 2023

- Borne en plastique
- ⊗ Borne en ciment
- Borne en garluche

Plan de BORNAGE