

Commune de BISCARROSSE


ZAC DE LAPUYADE

ILOT H5'

Lot 11

Lieu-dit : "Lapuyade"

ECHELLE 1/500

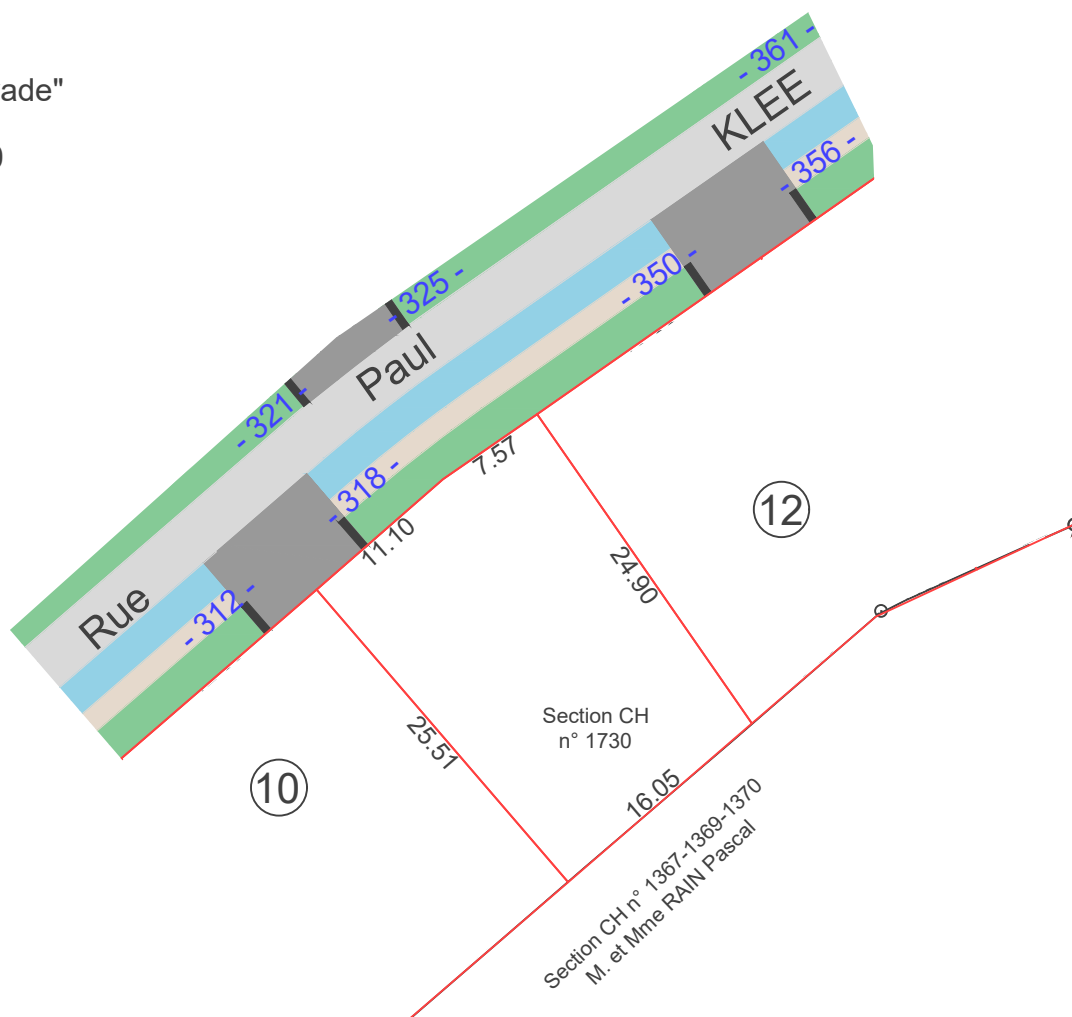

-318- Numéro de voirie

SECTION CH
Numéro 1730

SUPERFICIE REELLE: 441 m²
Plan Réf 23-069 dressé le 22 Mai 2023

- Borne en plastique
- ⊗ Borne en ciment
- Borne en garluche

Plan de BORNAGE