

Commune de BISCARROSSE


ZAC DE LAPUYADE

ILOT H5'

Lot 12

Lieu-dit : "Lapuyade"

ECHELLE 1/500

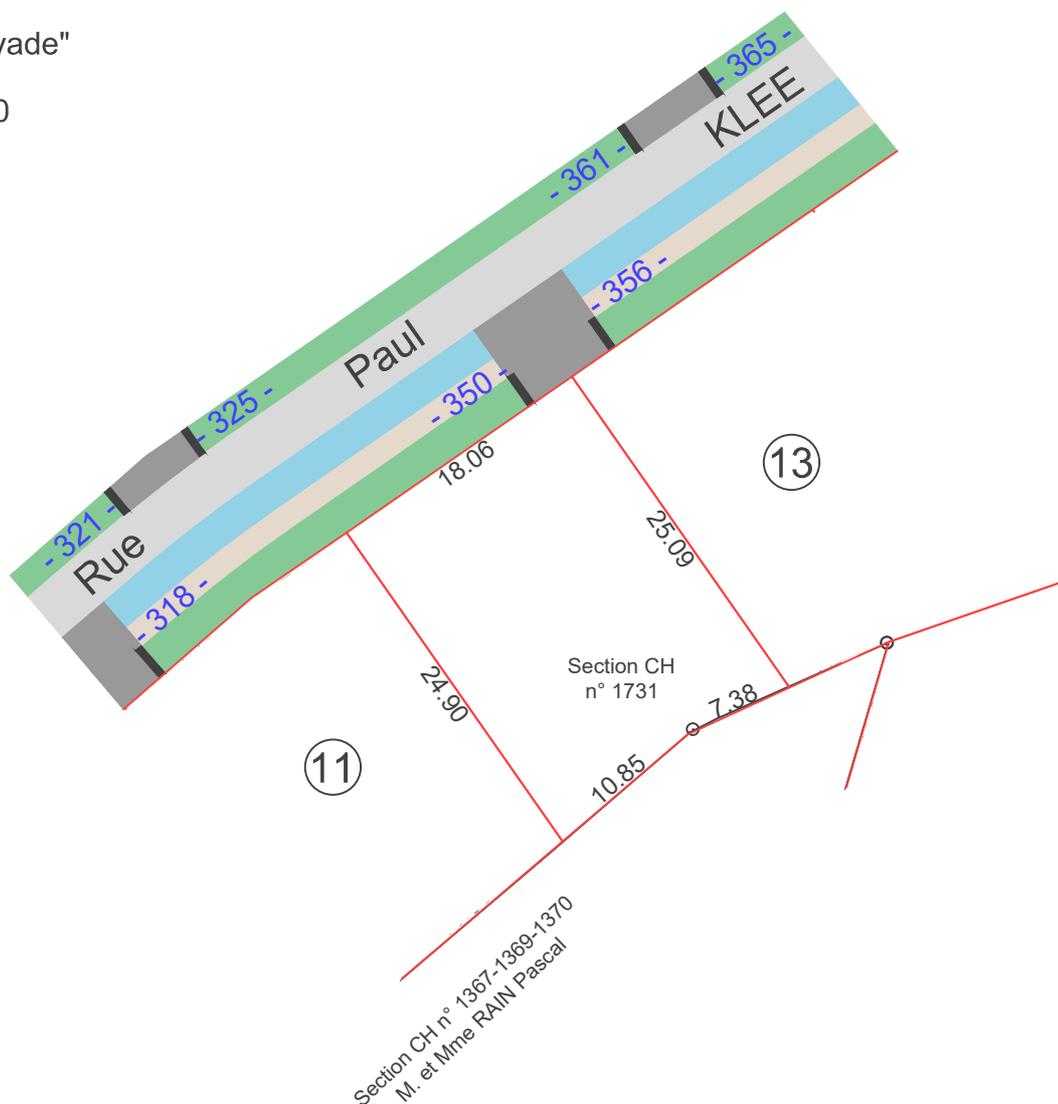

-350- Numéro de voirie

SECTION CH
Numéro 1731

SUPERFICIE REELLE: 441 m²
Plan Réf 23-069 dressé le 22 Mai 2023

- Borne en plastique
- ⊗ Borne en ciment
- Borne en garluche

Plan de BORNAGE



Didier BOURY - Géomètre-Expert DPLG
Successeur de Philippe BERGES

Estelle BEAUFILS - Géomètre-Expert
Ingénieure diplômée de l'ESGT

05.58.78.14.05
166 rue du Lieutenant de Vaisseau Paris
40600 BISCARROSSE

contact @georizon.org
www.geometre-expert-georizon.fr