

Commune de BISCARROSSE


ZAC DE LAPUYADE

ILOT H5'

Lot 14

Lieu-dit : "Lapuyade"

ECHELLE 1/500

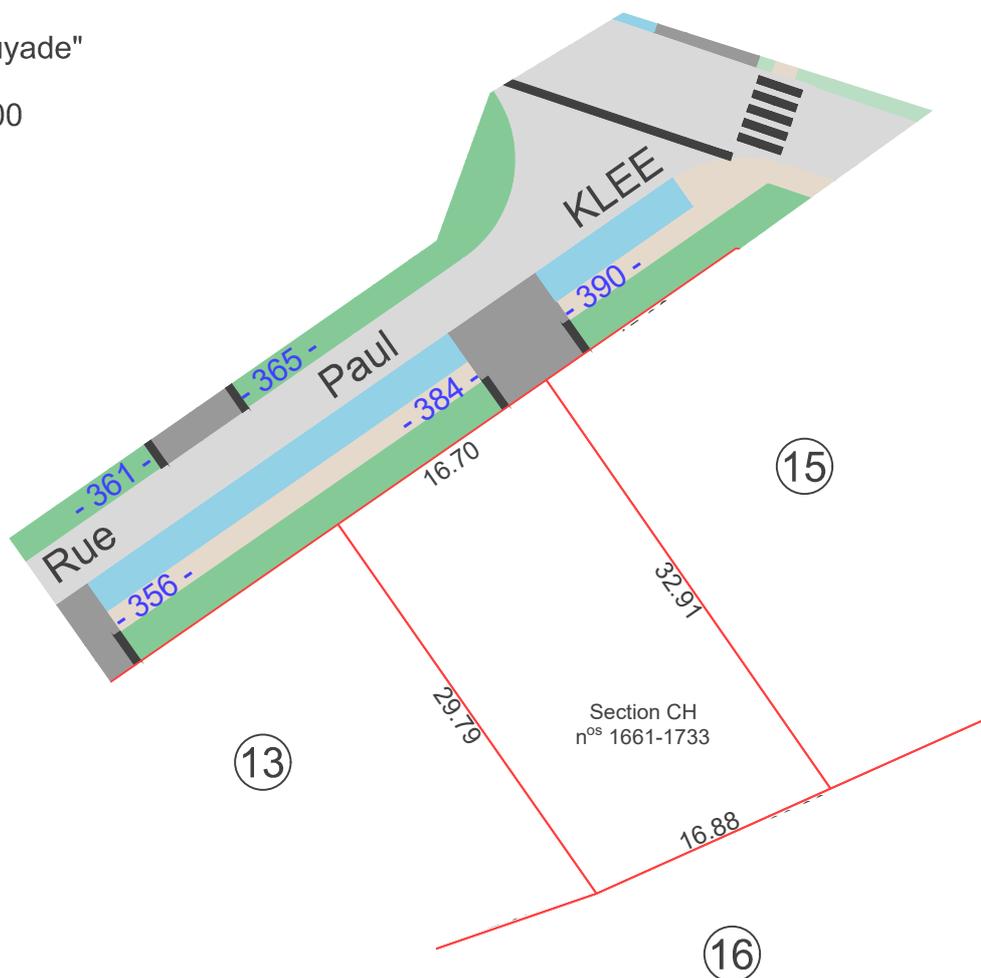

-384- Numéro de voirie

SECTION CH

Numéros 1661
1733

SUPERFICIE REELLE: 522 m²
Plan Réf 23-069 dressé le 22 Mai 2023

- Borne en plastique
- ⊠ Borne en ciment
- ⊞ Borne en garluche

Plan de BORNAGE