

Commune de BISCARROSSE


# ZAC DE LAPUYADE

## ILOT H5'

### Lot 15

Lieu-dit : "Lapuyade"

ECHELLE 1/500

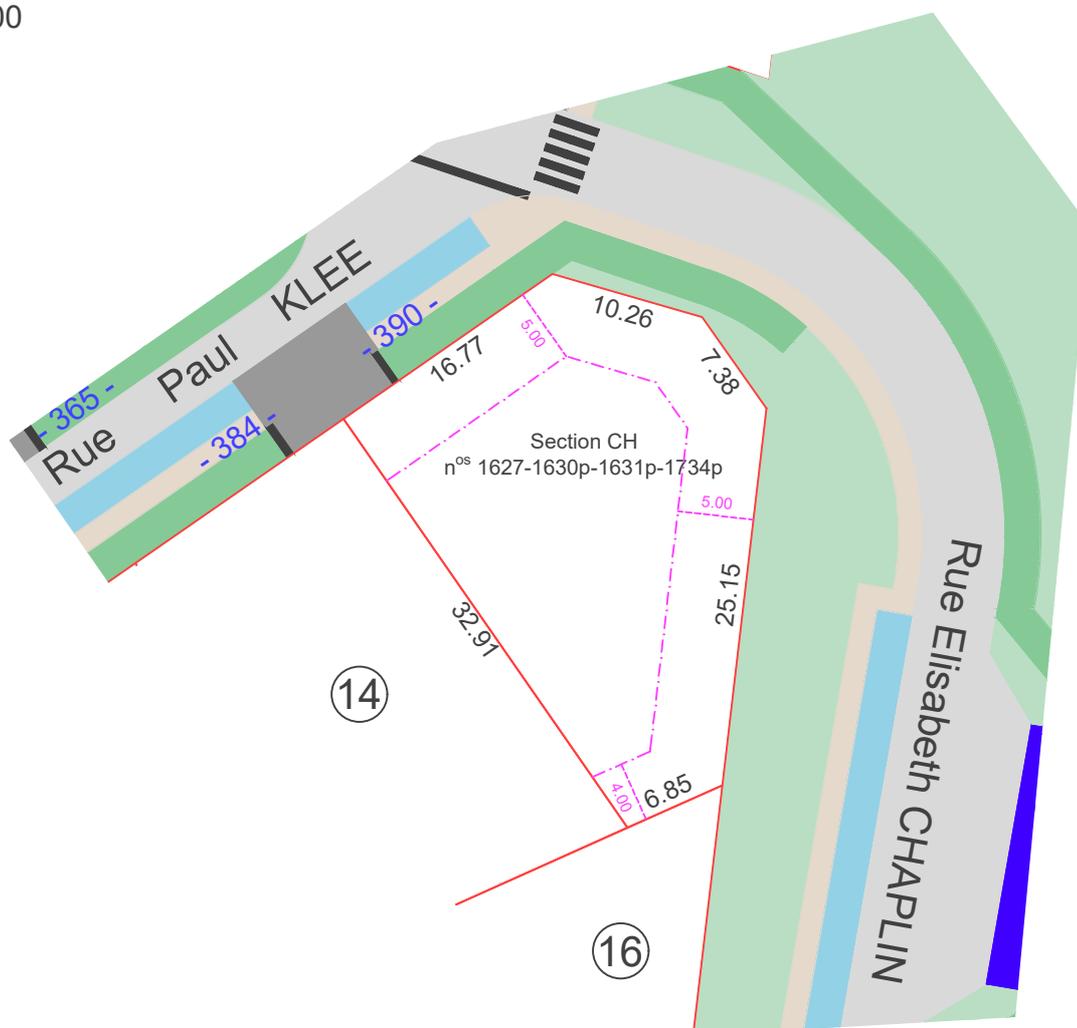

**-390-** Numéro de voirie

SECTION CH

Numéros 1627  
1630p  
1631p  
1734p

SUPERFICIE REELLE: 610 m<sup>2</sup>

Plan Réf 23-069 dressé le 22 Mai 2023, mis à jour le 03 Mai 2024

- Borne en plastique
- ⊗ Borne en ciment
- Borne en garluche

Plan de BORNAGE



Didier BOURY - Géomètre-Expert DPLG  
Successeur de Philippe BERGES

05.58.78.14.05  
166 rue du Lieutenant de Vaisseau Paris  
40600 BISCARROSSE

Estelle BEAUFILS - Géomètre-Expert  
Ingénieure diplômée de l'ESGT

contact @georizon.org  
www.geometre-expert-georizon.fr