

Commune de BISCARROSSE


ZAC DE LAPUYADE

ILOT H5'

Lot 16

Lieu-dit : "Lapuyade"

ECHELLE 1/500

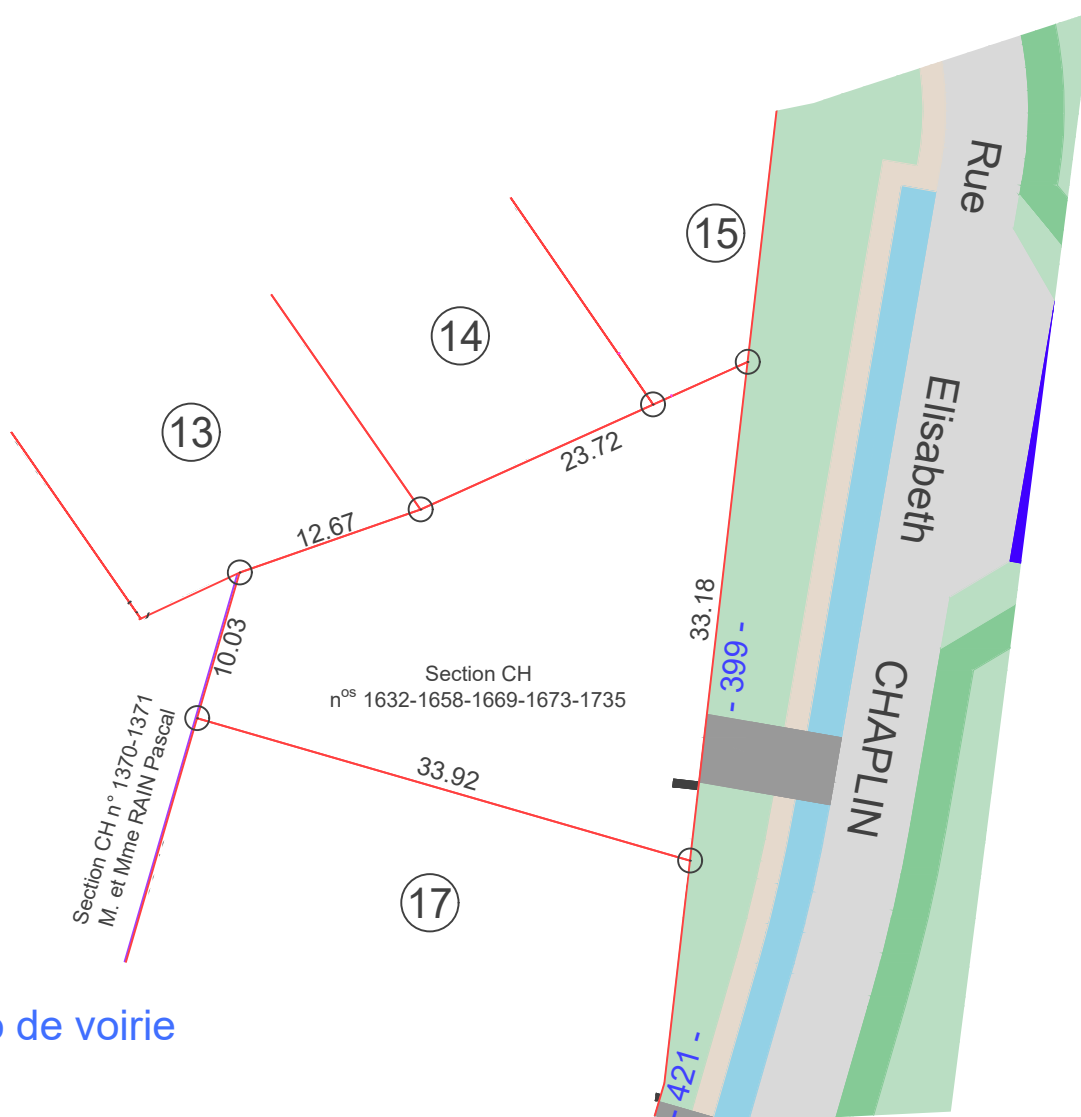

-399- Numéro de voirie

SECTION CH

Numéros 1632
1658
1669
1673
1735

SUPERFICIE REELLE: 684 m²

Plan Réf 23-069 dressé le 9 Octobre 2024

● Borne en plastique

Plan de BORNAGE