

Commune de BISCARROSSE


ZAC DE LAPUYADE

ILOT H5'

Lot 17

Lieu-dit : "Lapuyade"

ECHELLE 1/500

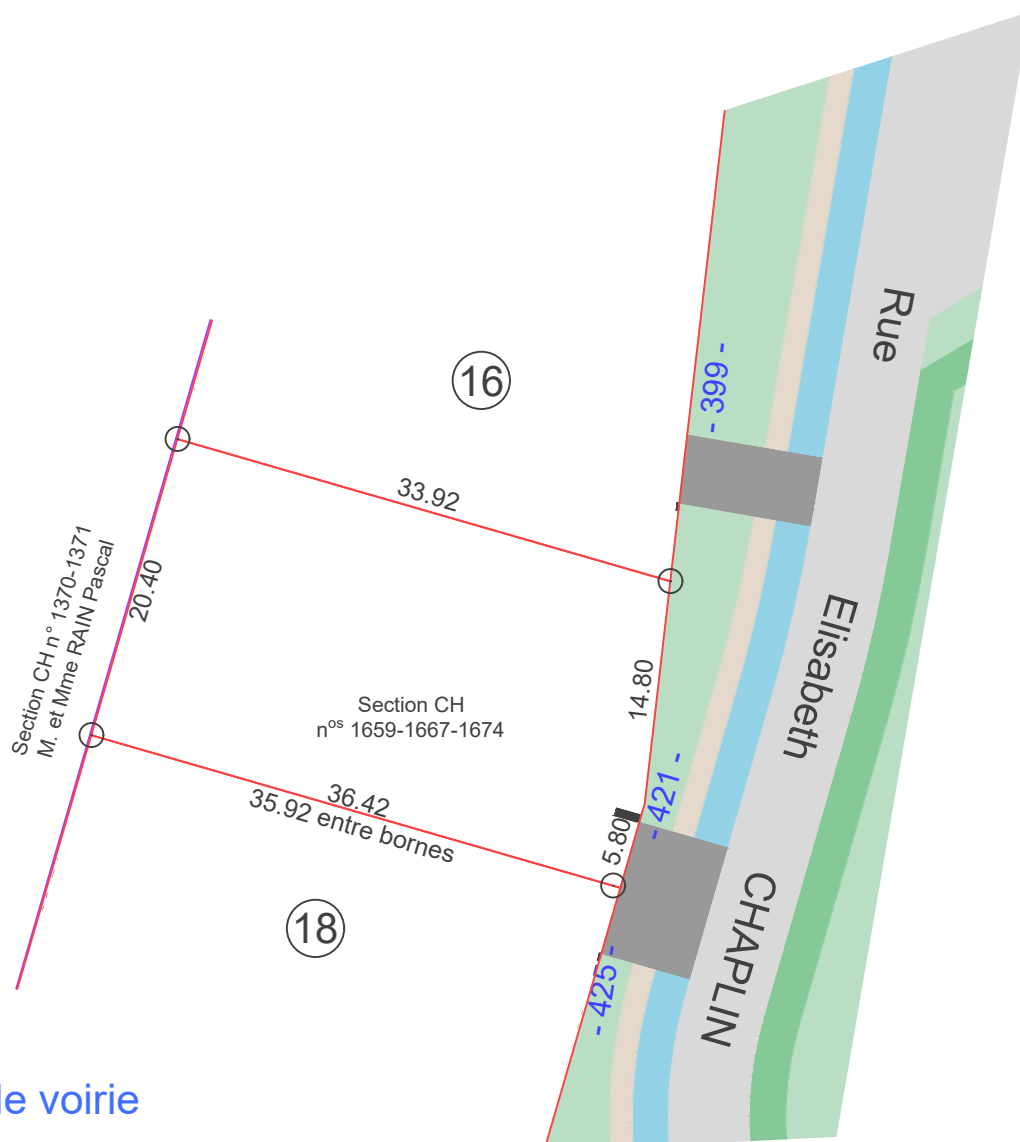

-421- Numéro de voirie

SECTION CH

Numéro 1659

1667

1674

● Borne en plastique

SUPERFICIE REELLE: 724 m²

Plan Réf 23-069 dressé le 9 Octobre 2024

Plan de BORNAGE