

Commune de BISCARROSSE


ZAC DE LAPUYADE

ILOT H5'

Lot 18

Lieu-dit : "Lapuyade"

ECHELLE 1/500

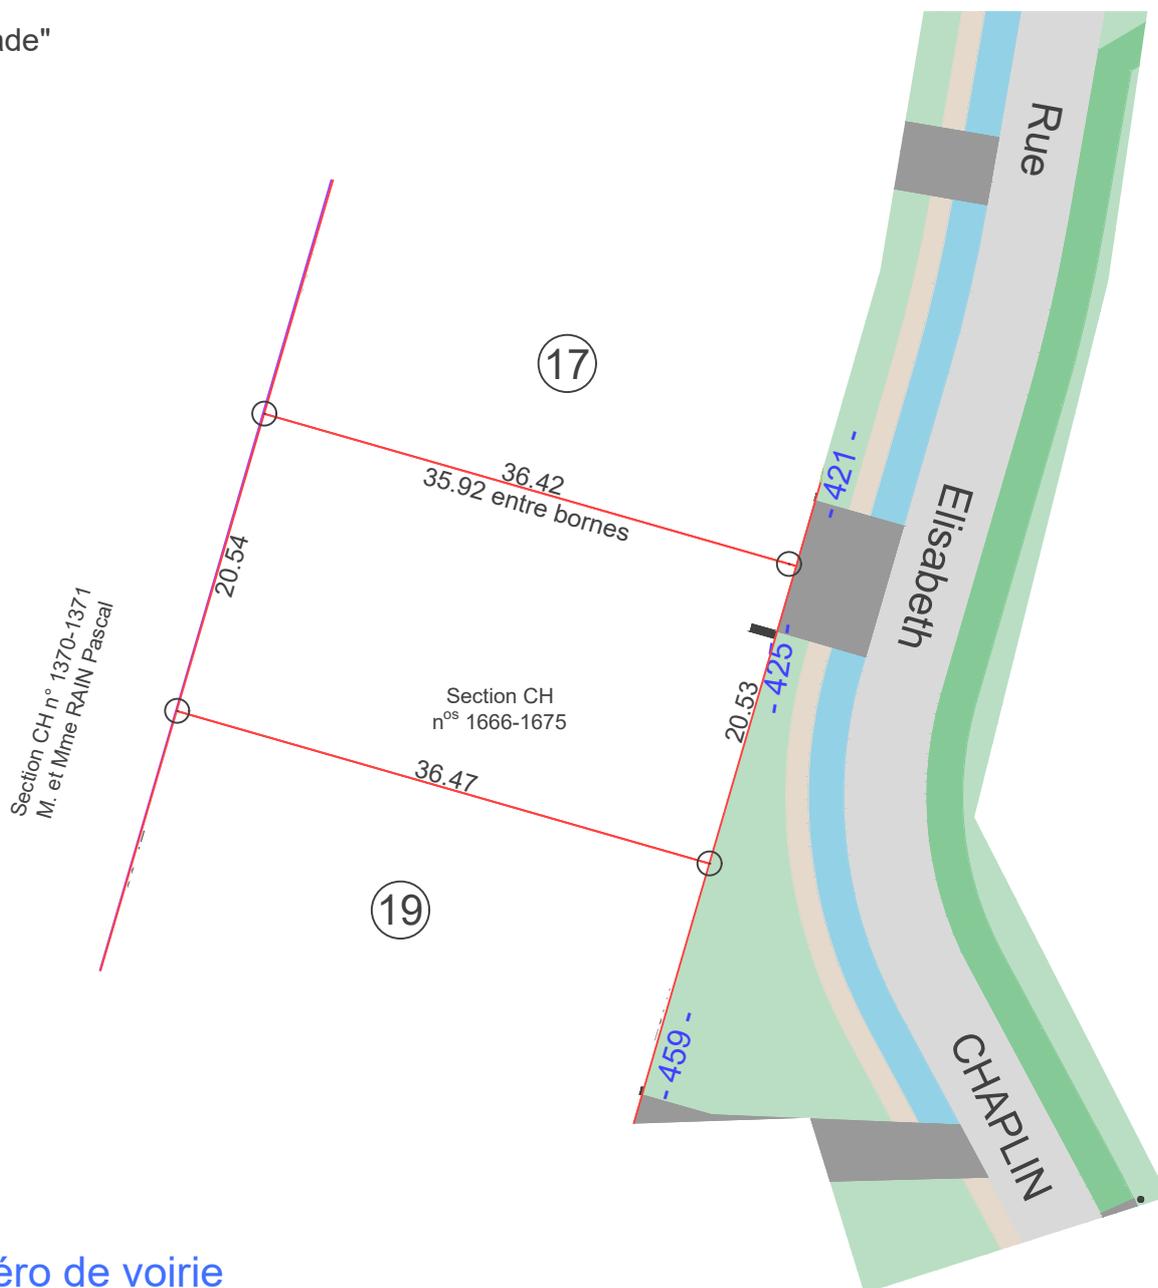

-425- Numéro de voirie

SECTION CH

Numéros 1666
1675

SUPERFICIE REELLE: 748 m²

Plan Réf 23-069 dressé le 9 Octobre 2024

○ Borne en plastique

Plan de BORNAGE



Didier BOURY - Géomètre-Expert DPLG
Successesseur de Philippe BERGES

Estelle BEAUFILS - Géomètre-Expert
Ingénieure diplômée de l'ESGT

05.58.78.14.05
166 rue du Lieutenant de Vaisseau Paris
40600 BISCARROSSE

contact @georizon.org
www.geometre-expert-georizon.fr