

Commune de BISCARROSSE


ZAC DE LAPUYADE

ILOT H5'

Lot 19

Lieu-dit : "Lapuyade"

ECHELLE 1/500

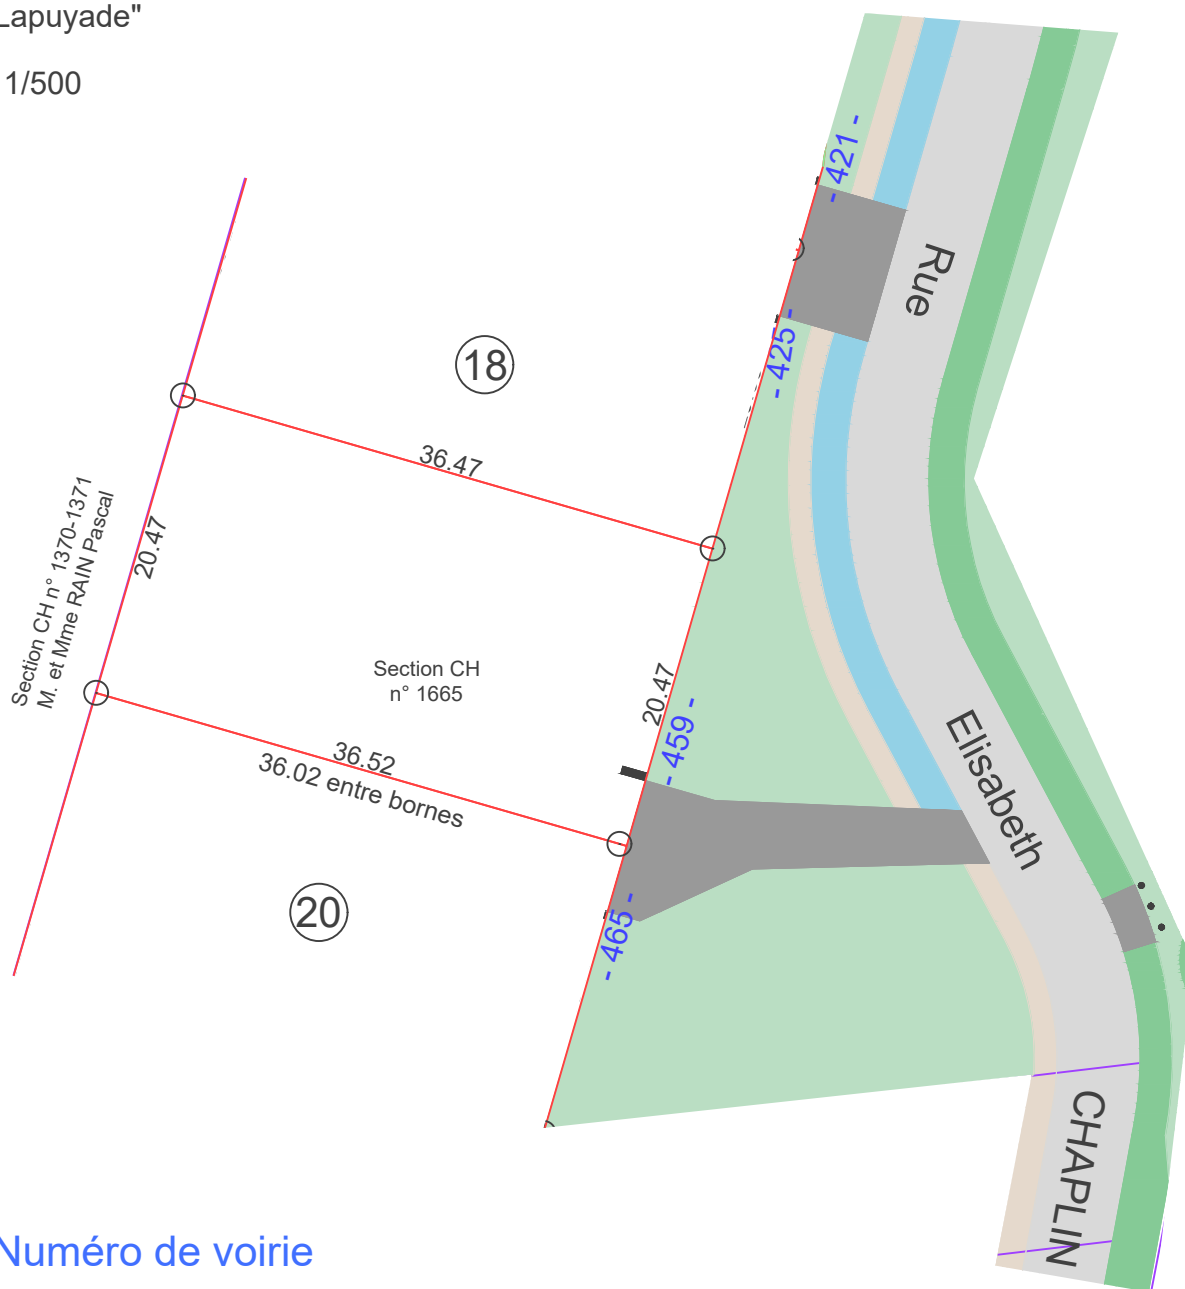

● Borne en plastique

-459- Numéro de voirie

SECTION CH
Numéro 1665

SUPERFICIE REELLE: 747 m²
Plan Réf 23-069 dressé le 9 Octobre 2024

Plan de BORNAGE