

Commune de BISCARROSSE


# ZAC DE LAPUYADE

## ILOT H5'

### Lot 5

Lieu-dit : "Lapuyade"

ECHELLE 1/500

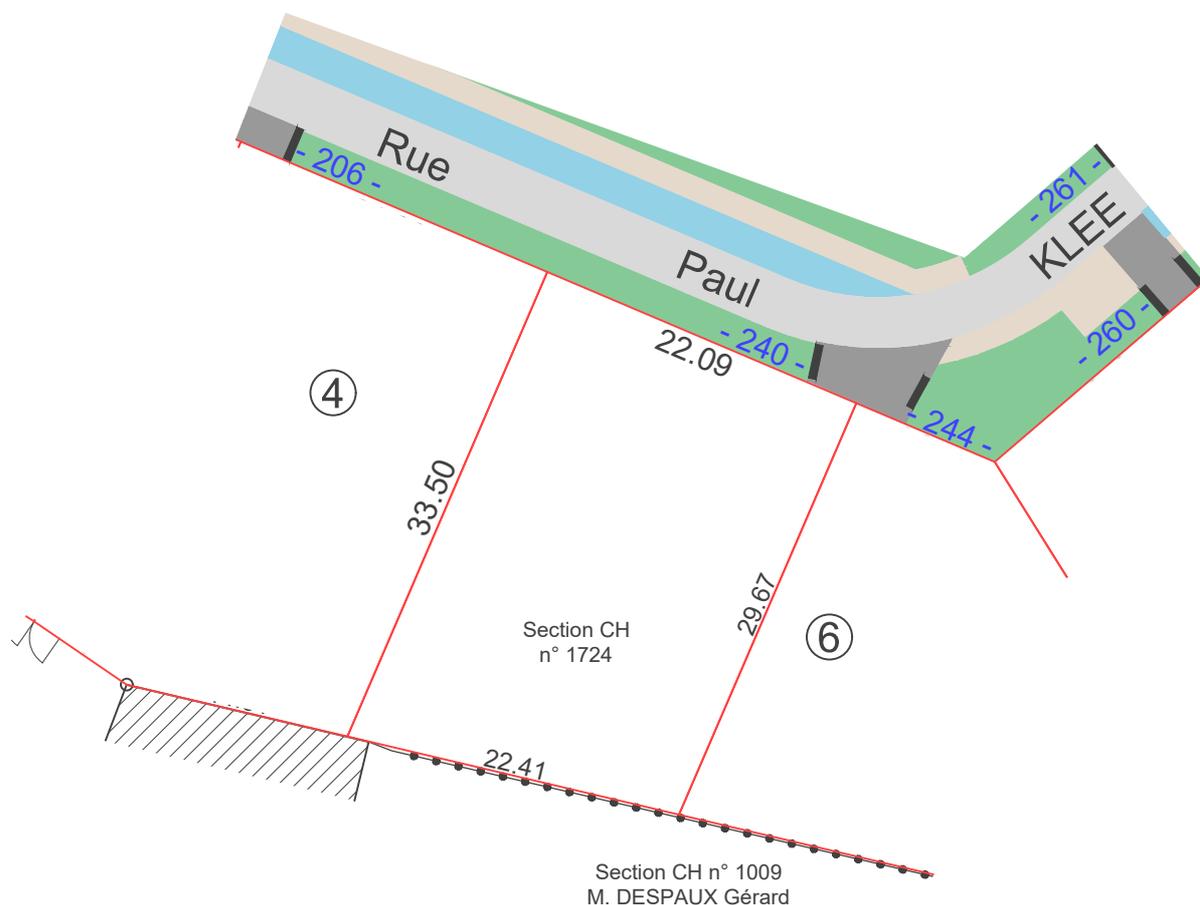

**-240- Numéro de voirie**

SECTION CH  
Numéro 1724

SUPERFICIE REELLE: 698 m<sup>2</sup>  
Plan Réf 23-069 dressé le 22 Mai 2023

- Borne en plastique
- ⊗ Borne en ciment
- Borne en garluche

Plan de BORNAGE