

ATOL
39, avenue du Château d'eau
33 700 Mérignac

279 Rue de Matasset
CADAUJAC (33140)

Section AY n°7p

Indice : B

Auteur : ESR

Lionel RAFFIN
Clément BURY (sal.)
Sylvain CANTALOUBE (sal.)

Mathias SAURA
Arnaud MATISSON

Jonathan CHARON
Bertrand CHATIN
Nelly BOIRON (sal.)

17, Rue Thomas Edison
33600 PESSAC
104, cours de la Martinique
33300 BORDEAUX

62 bis, Avenue des Pyrénées
33140 VILLENAVE D'ORNON
26, avenue Georges Pompidou
33500 LIBOURNE




Ref : 251254

Plan : Juillet 2025

Échelle :
1/200
Impression A3

Système altimétrique : NGF / IGN 69
Système planimétrique : CC 45

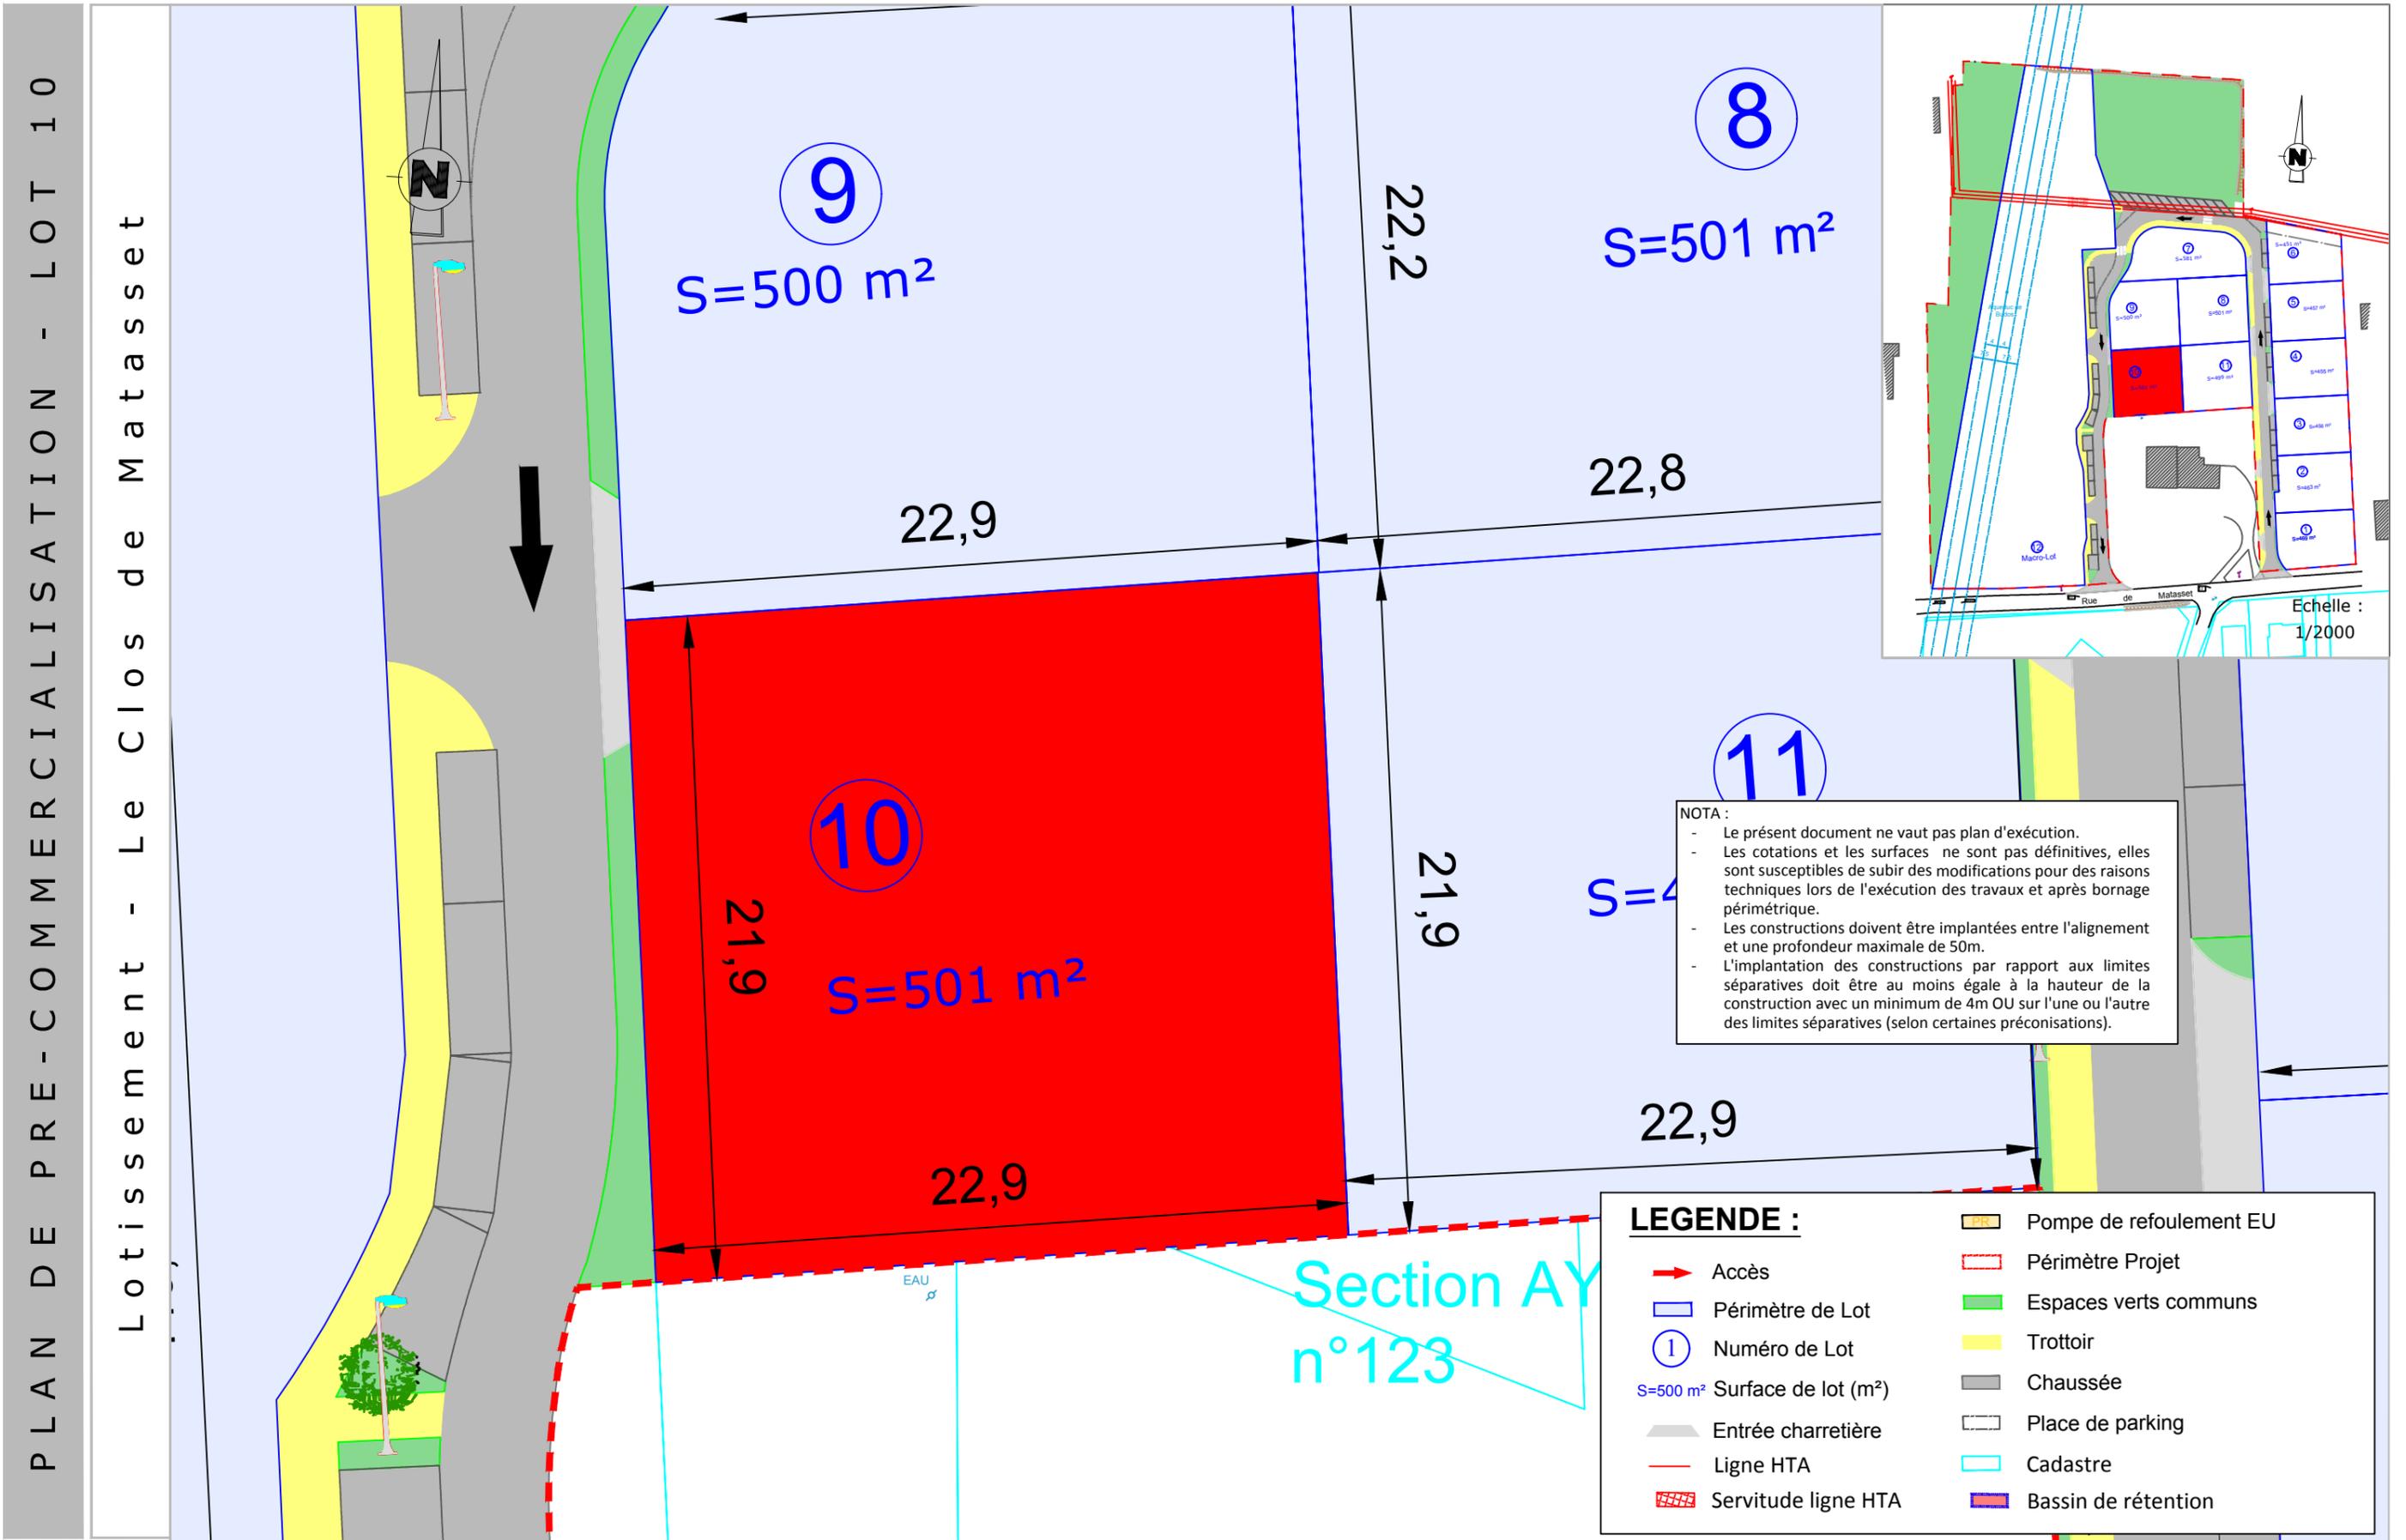

NOTA :

- Le présent document ne vaut pas plan d'exécution.
- Les cotations et les surfaces ne sont pas définitives, elles sont susceptibles de subir des modifications pour des raisons techniques lors de l'exécution des travaux et après bornage périmétrique.
- Les constructions doivent être implantées entre l'alignement et une profondeur maximale de 50m.
- L'implantation des constructions par rapport aux limites séparatives doit être au moins égale à la hauteur de la construction avec un minimum de 4m OU sur l'une ou l'autre des limites séparatives (selon certaines préconisations).

LEGENDE :

Accès	Pompe de refoulement EU
Périmètre de Lot	Périmètre Projet
Numéro de Lot	Espaces verts communs
Surface de lot (m²)	Trottoir
Entrée charretière	Chaussée
Ligne HTA	Place de parking
Servitude ligne HTA	Cadastre
	Bassin de rétention

PLAN DE PRE-COMMERCIALISATION - LOT 10

Lotissement - Le Clos de Matasset