

ATOL
39, avenue du Château d'eau
33 700 Mérignac

279 Rue de Matasset
CADAUJAC (33140)

Section AY n°7p

Indice : B

Auteur : CBY

Lionel RAFFIN
Clément BURY (sal.)
Sylvain CANTALOUBE (sal.)

Mathias SAURA
Arnaud MATISSON

Jonathan CHARON
Bertrand CHATIN
Nelly BOIRON (sal.)

17, Rue Thomas Edison
33600 PESSAC
104, cours de la Martinique
33300 BORDEAUX

62 bis, Avenue des Pyrénées
33140 VILLENAVE D'ORNON
26, avenue Georges Pompidou
33500 LIBOURNE



Ref : 251254


Plan : Avril 2025

Échelle :
1/200
Impression A3

Système altimétrique : NGF / IGN 69
Système planimétrique : CC 45

PLAN DE PRE-COMMERCIALISATION - LOT 8

Lotissement - Le Clos de Matasset

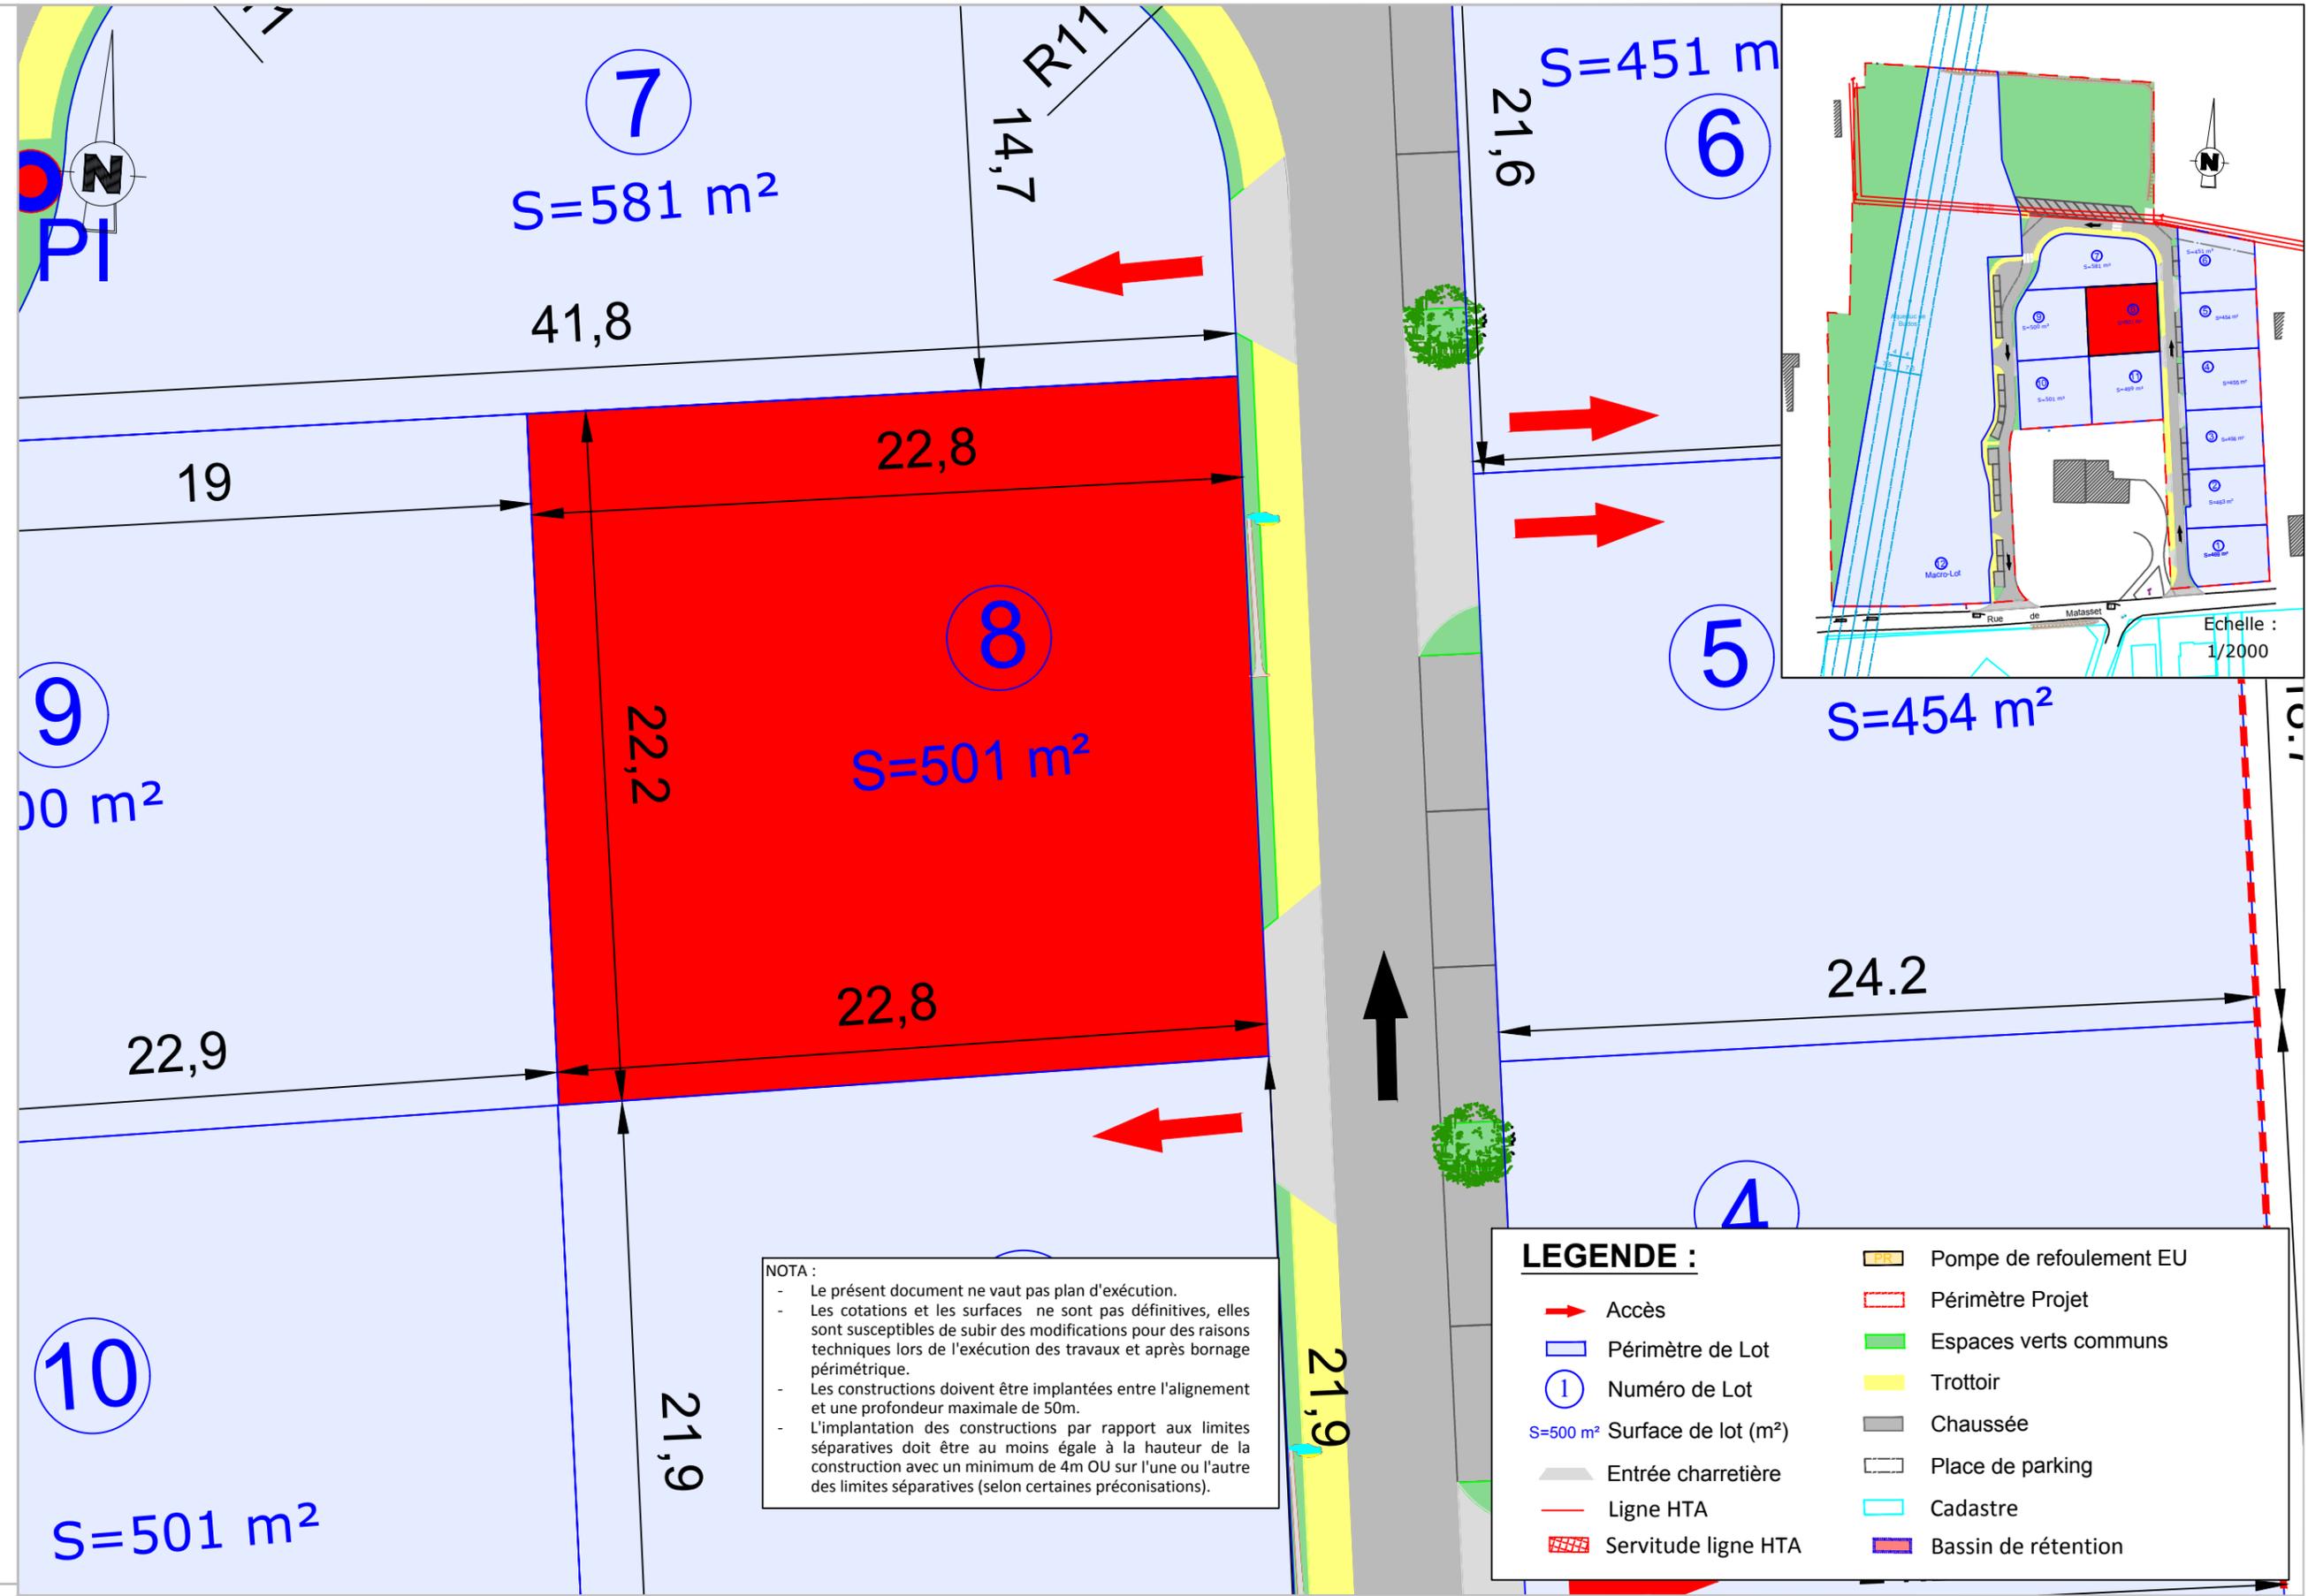

NOTA :

- Le présent document ne vaut pas plan d'exécution.
- Les cotations et les surfaces ne sont pas définitives, elles sont susceptibles de subir des modifications pour des raisons techniques lors de l'exécution des travaux et après bornage périmétrique.
- Les constructions doivent être implantées entre l'alignement et une profondeur maximale de 50m.
- L'implantation des constructions par rapport aux limites séparatives doit être au moins égale à la hauteur de la construction avec un minimum de 4m OU sur l'une ou l'autre des limites séparatives (selon certaines préconisations).

LEGENDE :

	Accès		Pompe de refoulement EU
	Périmètre de Lot		Périmètre Projet
	Numéro de Lot		Espaces verts communs
	S=500 m ² Surface de lot (m ²)		Trottoir
	Entrée charretière		Chaussée
	Ligne HTA		Place de parking
	Servitude ligne HTA		Cadastre
			Bassin de rétention