

Commune du TAILLAN-MEDOC (33)

"L'Orée des Chênes"

47 Chemin des Peyreyres

Ancienne Parcalle Cadastrée Section AK numéro 786

Cadastrées Section AK numéros 1038 à 1048

d'après le Document Modificatif du Parcellaire Cadastral n°2921J du 12/07/2023

■ PLAN DE SITUATION



Echelle : 1/25000

■ PLAN D'ENSEMBLE




Echelle : 1/1000

Commune du TAILLAN-MEDOC (33)

"L'Orée des Chênes"

Cadastre Section AK numéro 1038

■ PLAN DE VENTE DU LOT N°1

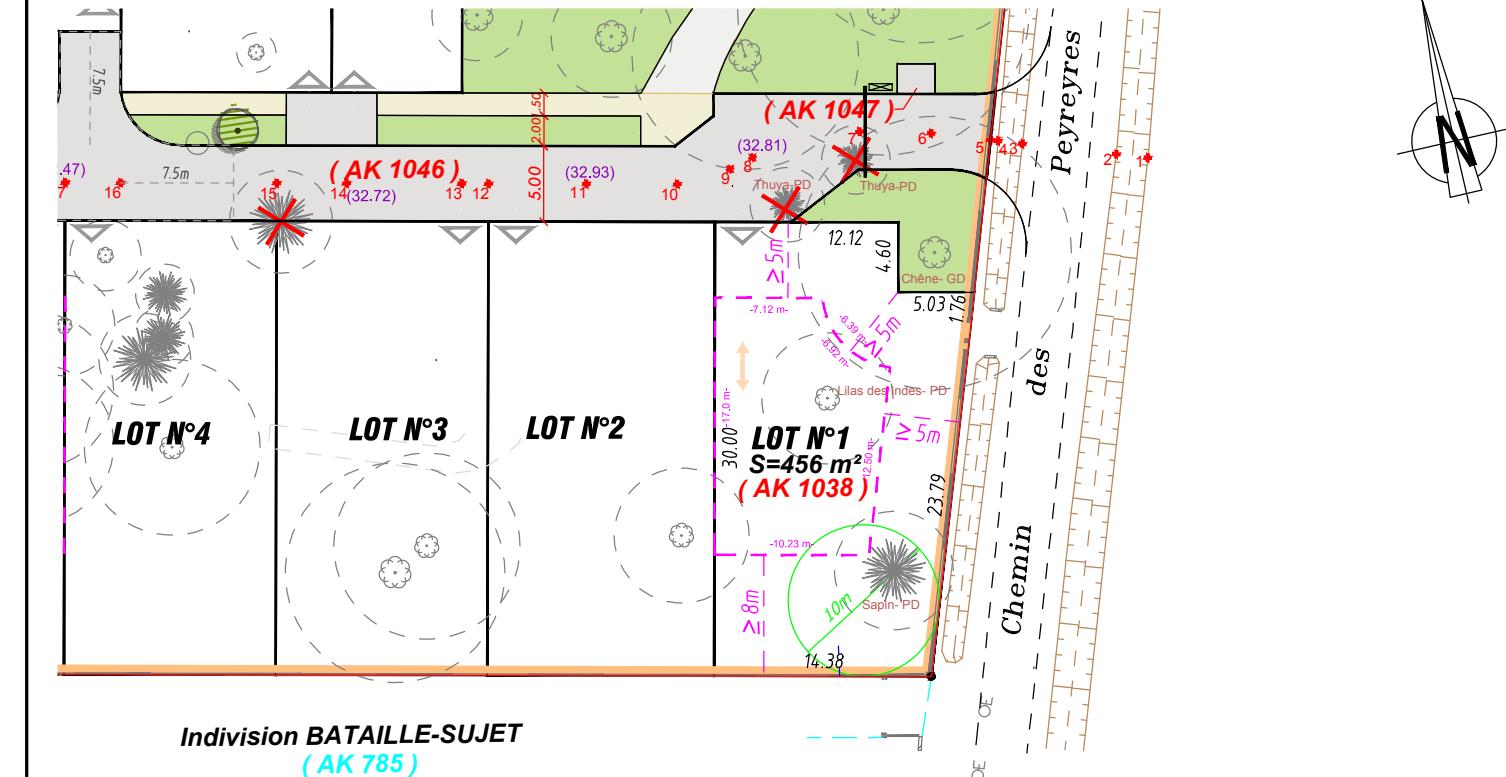

Indivision BATAILLE-SUJET
(AK 785)

NOTA : Plan dressé au vu de la possession.

- Les distances périphériques et les superficies ne seront définitives qu'après bornage périphérique, divisoire et piquetage des alignements par les services concernés.

| | | | |
|--|---|--|---|
| | Accès obligatoire au lot. | | Chaussée et accès en enrobé. |
| | Zone aedificandi de la construction principale, annexe et garage accolés à la construction principale. La piscine et les petites constructions isolées respecteront les règles de l'article 2.3.1 du règlement du lotissement. | | Trottoir en calcaire finition castine. |
| | | | Espace commun en pleine terre. |
| | | | Périmètre de l'opération. |
| | | | Application de la limite cadastrale. |
| | (AK 1046) | | Nouvelle référence cadastrale. |
| | | | Altitude Projetée à l'axe de la voie. Sens de faîte obligatoire de la construction principale. |
| | | | Cercle obligatoire d'Espace de pleine terre de 10m de diamètre. (Position indicative). |

Echelle : 1/500

Référence dossier : 211005

19 Décembre 2025