

Commune du TAILLAN-MEDOC (33)

"L'Orée des Chênes"


47 Chemin des Peyreyres

Ancienne Parcellle Cadastreee Section AK numero 786

Cadastrées Section AK numéros 1038 à 1048

d'après le Document Modificatif du Parcellaire Cadastral n°2921J du 12/07/2022

PLAN DE SITUATION

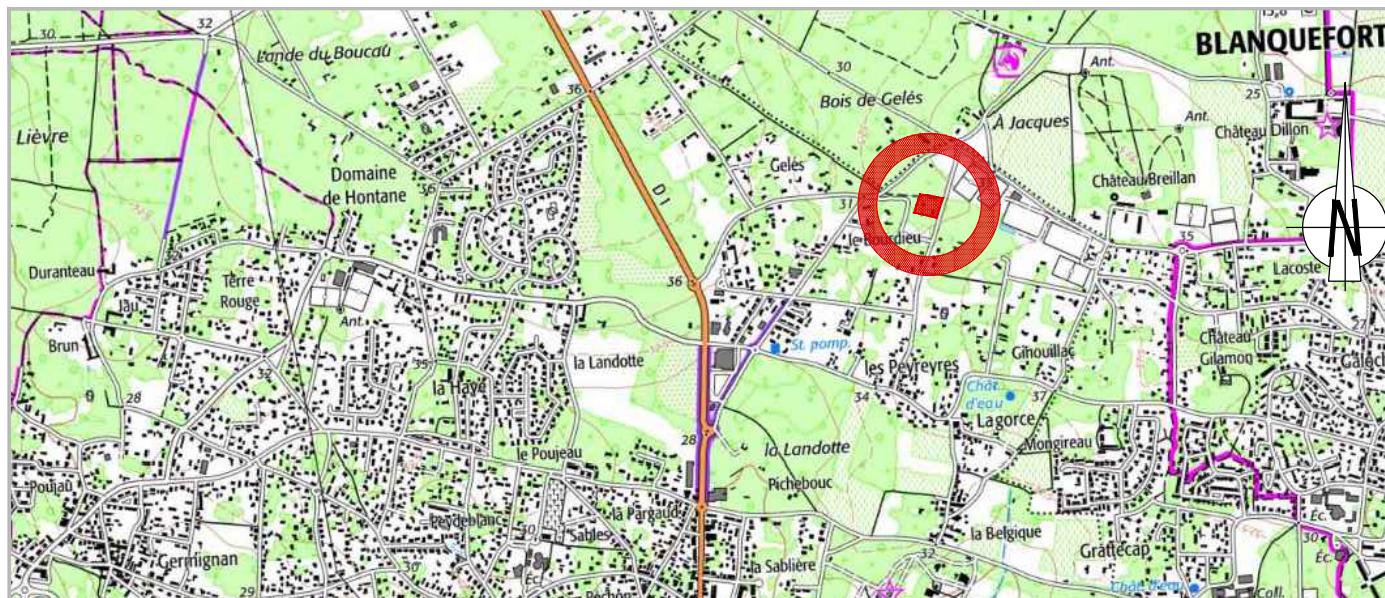

PI AN D'EN SFM BI F




Commune du TAILLAN-MEDOC (33)

"L'Orée des Chênes"

Cadastre Section AK numéro 1043p

■ PLAN DE VENTE DU LOT N°6

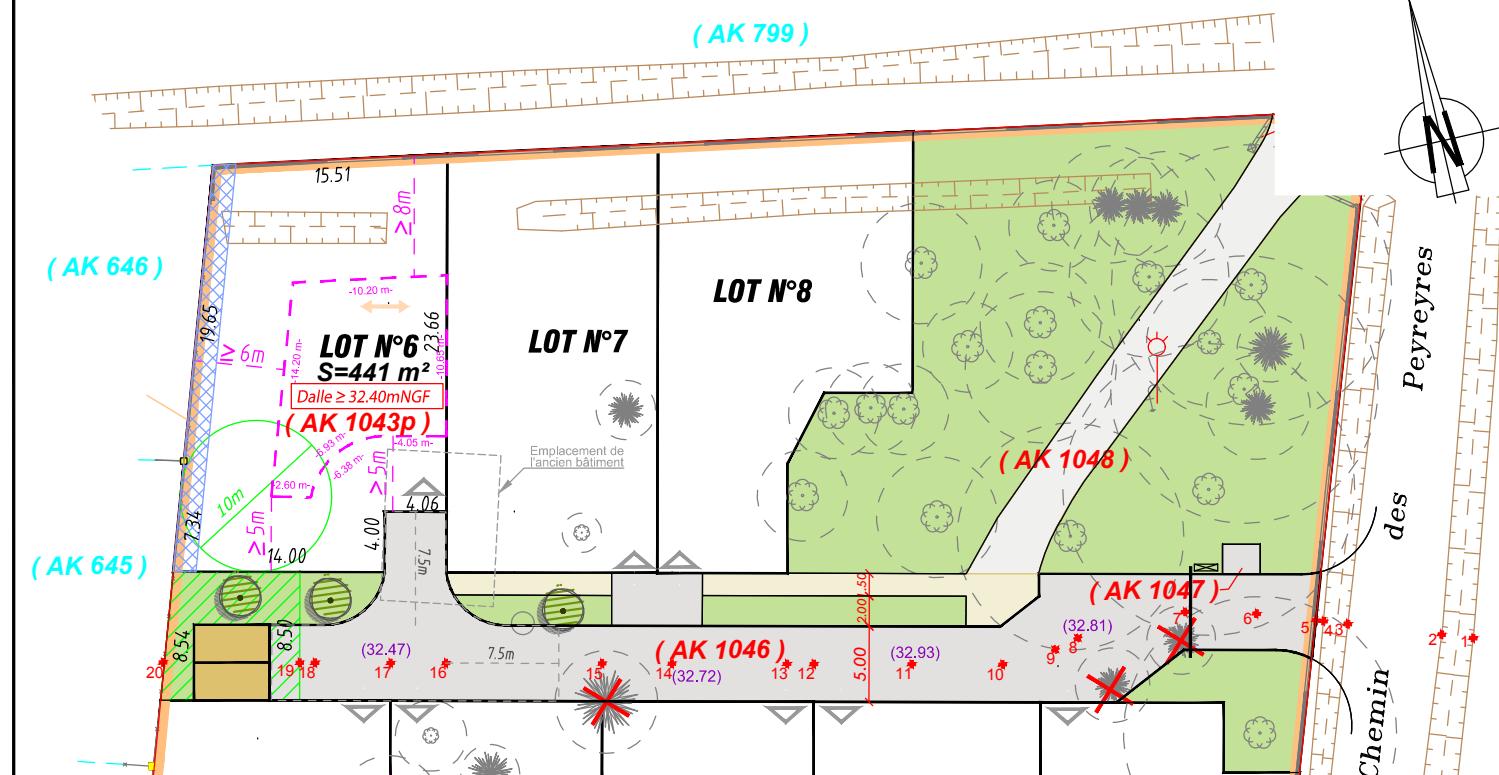

NOTA : Plan dressé au vu de la possessio

- Les distances périmétriques et les superficies ne seront définitives qu'après bornage périmétrique, divisorie et piquetage des alignements par les services concernés.

