

# DEPARTEMENT DE LA GIRONDE

Commune de BELIN-BELIET

Avenue d'Aliénor

PA 033 042 22 K0001 arrêté en date du 14/12/2022 et PA 033 042 22 K001 M02 du 19/09/2023

## Lotissement "Avenue d'Aliénor"

### BELIN-BELIET

### Lotissement "Avenue d'Aliénor"

### LOT N°1


### Plan de Bornage

Référence cadastrale : Section AT n°507

D'après DMPC n°1417G en date du 10/09/2024


Superficie du lot = 422 m<sup>2</sup>

#### PLAN DE SITUATION

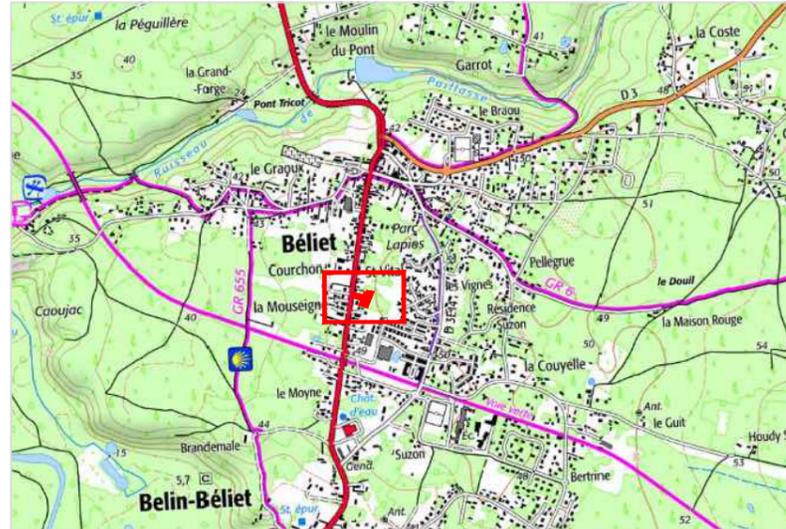


Sans échelle

#### PLAN D'ENSEMBLE FIGURATIF

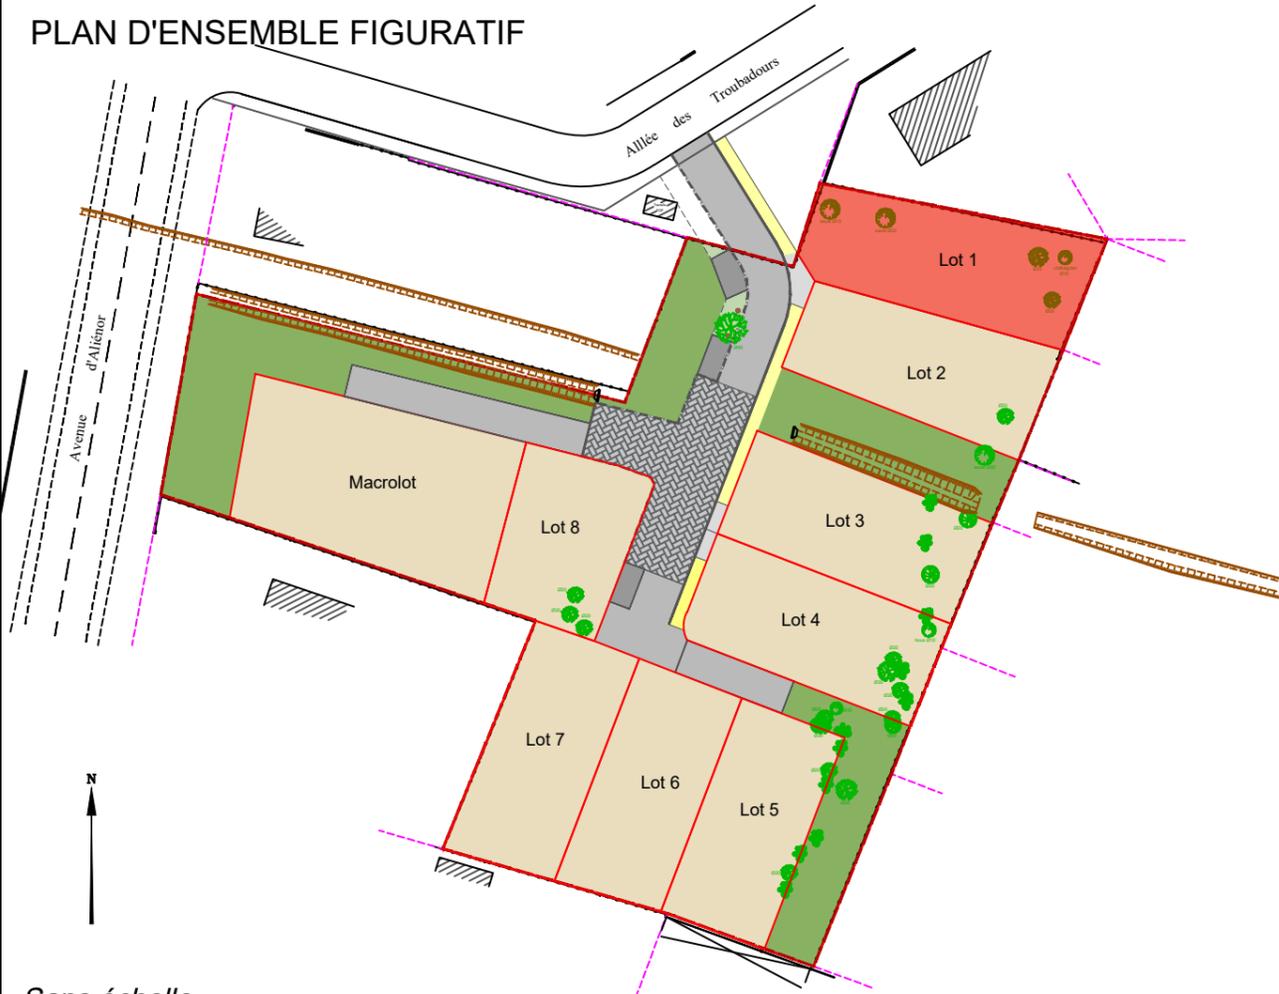

Sans échelle

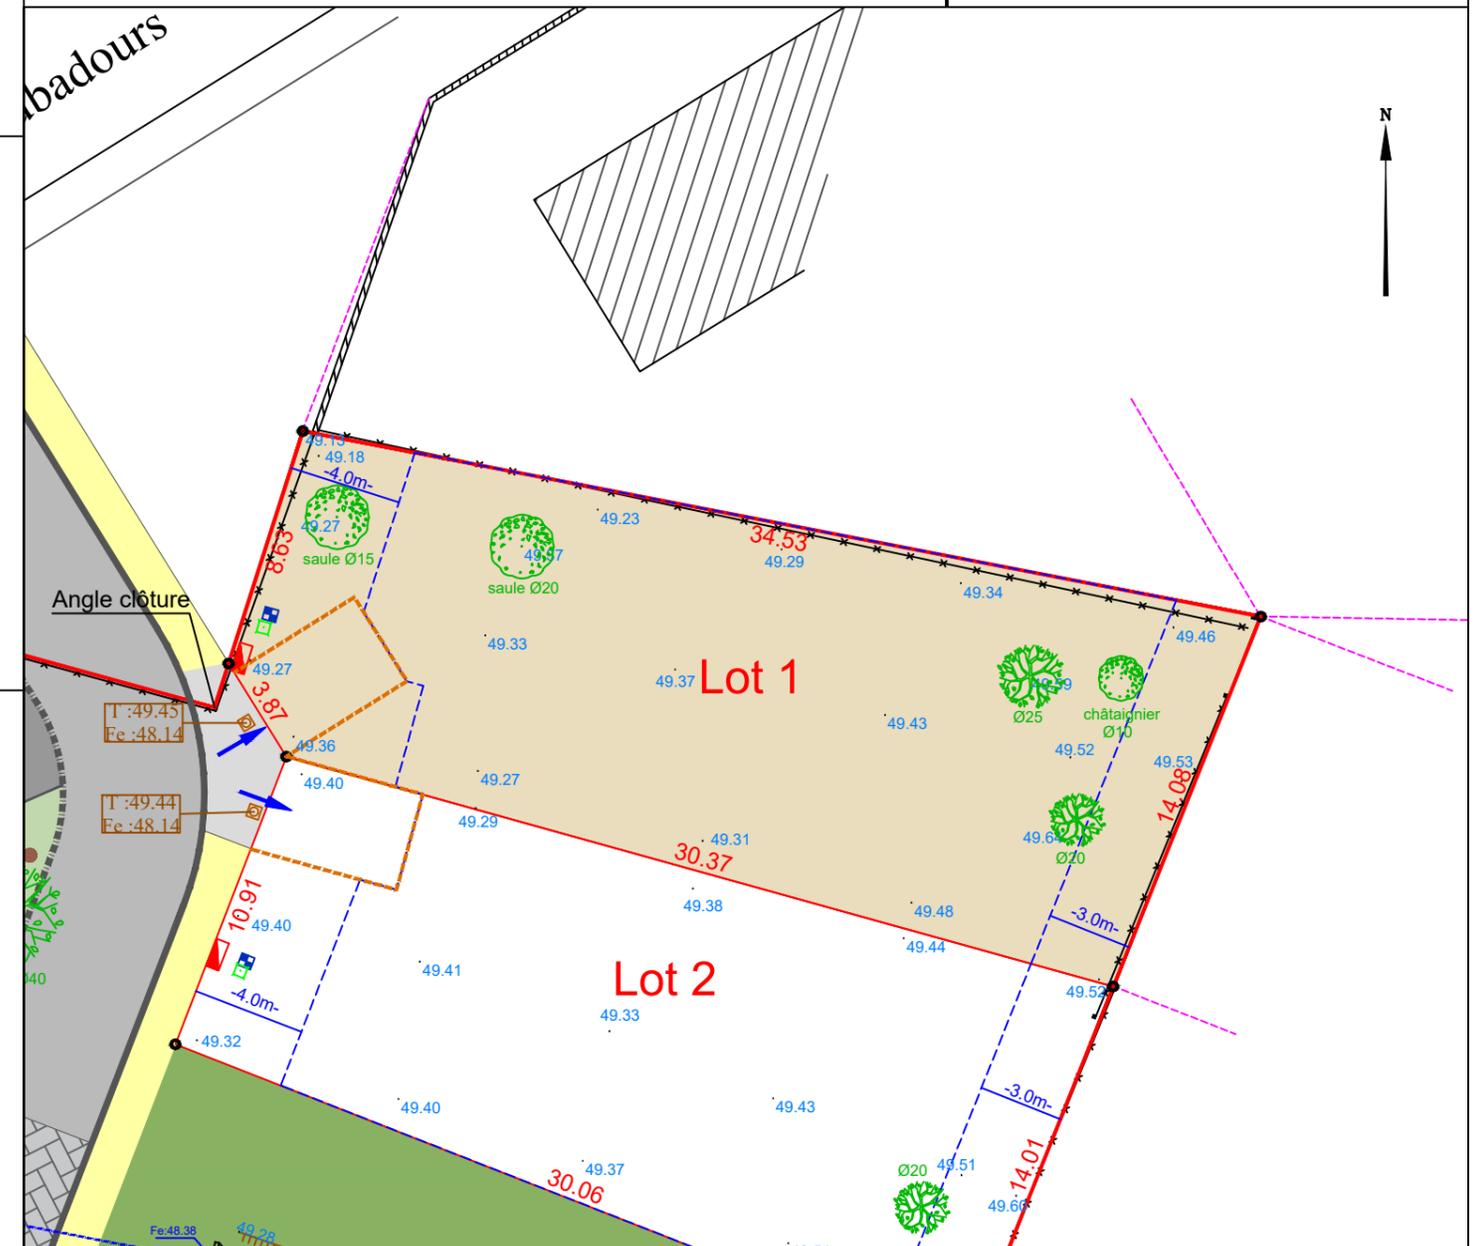

- |                          |   |   |             |
|--------------------------|---|---|-------------|
| Lots privés/ Macrolot    | Accotement vert de voirie               | Zone d'implantation des constructions principales | Eaux usées  |
| Voirie                   | Espaces verts communs                   | 49.18 Altimétrie du terrain naturel               | Electricité |
| Accès aux lots           | <b>Végétation existante conservée :</b> |   | Eau potable |
| Placette                 | Chêne                                   | Arbousier   | Télécom     |
| Cheminement piéton       | Feuillus divers                         | Borne OGE   |             |
| Stationnements visiteurs | Noisetiers en cépée                     | Entrée du lot (à titre indicatif)                 |             |
|                          |   | Parking du midi à la charge des acquéreurs        |             |

#### Maître d'ouvrage

ATOL Aménagement Foncier  
39 Avenue du Château d'Eau  
33700 MERIGNAC

#### Maître d'oeuvre



SELAS AUIGE  
Société de Géomètres Experts

12 Rue Alain Péronnau  
33 830 BELIN-BELIET  
Tel: 05 56 88 50 33  
Email: contact.belin-belietauiige.fr

Echelle : 1/250

Dossier : 22.140  
Date : Septembre 2024