

DEPARTEMENT DE LA GIRONDE

Commune de BELIN-BELIET

Avenue d'Aliénor

PA 033 042 22 K0001 arrêté en date du 14/12/2022 et PA 033 042 22 K001 M02 du 19/09/2023

BELIN-BELIET

Lotissement "Avenue d'Aliénor"

LOT N°2


Plan de Bornage

Référence cadastrale : Section AT n°508
D'après DMPC n°1417G en date du 10/09/2024

Superficie du lot = 376 m²


Lotissement "Avenue d'Aliénor"

PLAN DE SITUATION

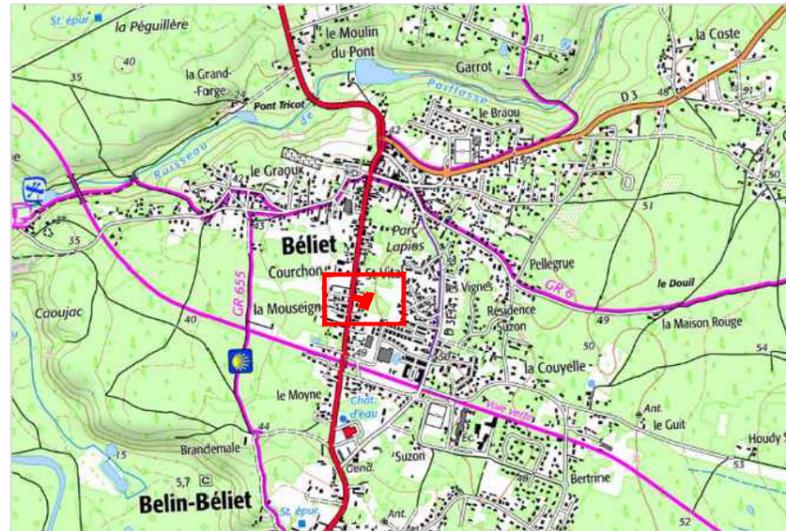


Sans échelle

PLAN D'ENSEMBLE FIGURATIF

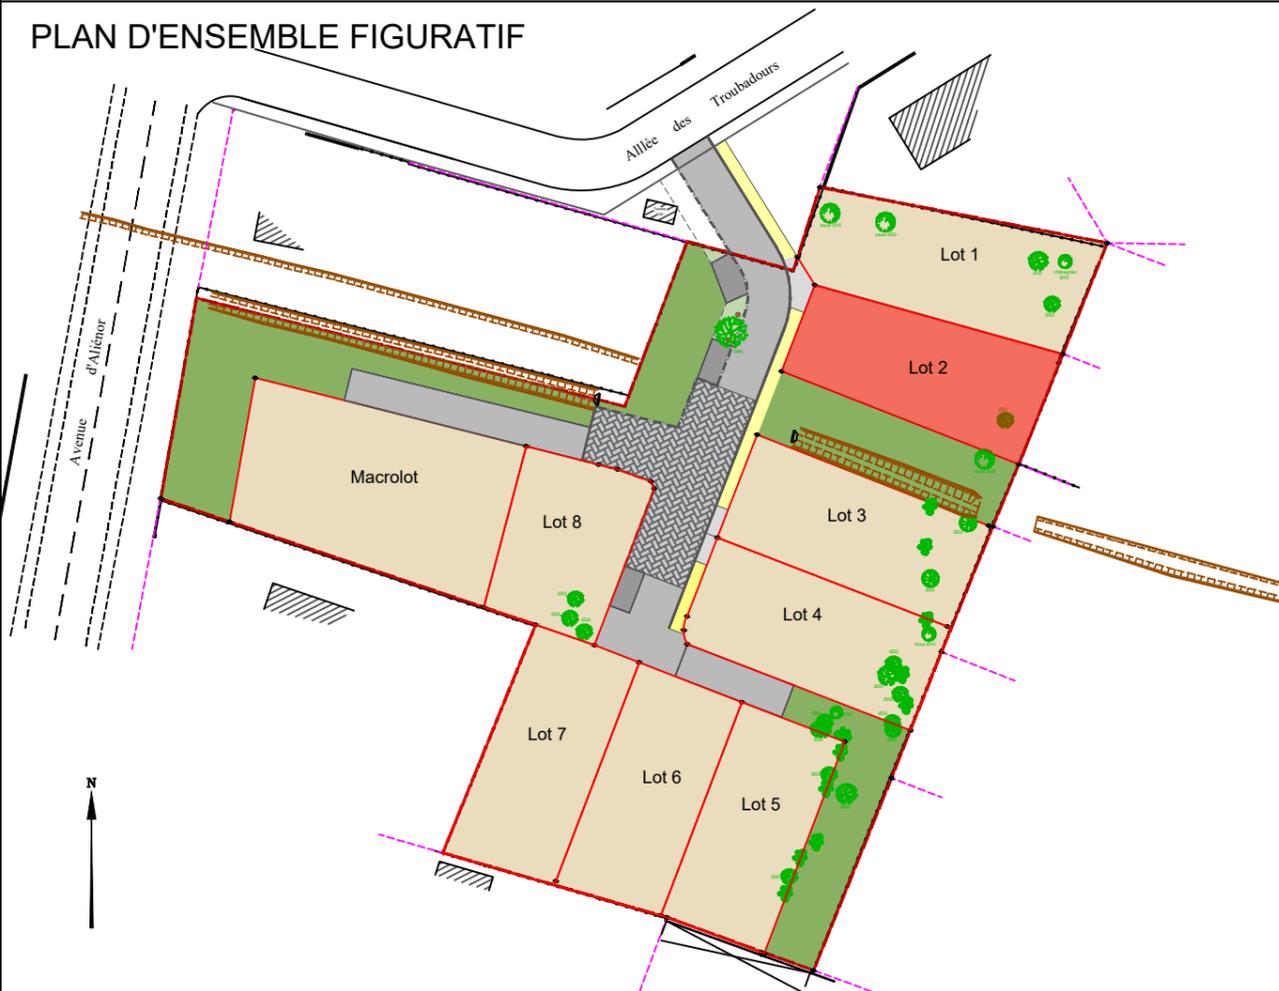

Sans échelle

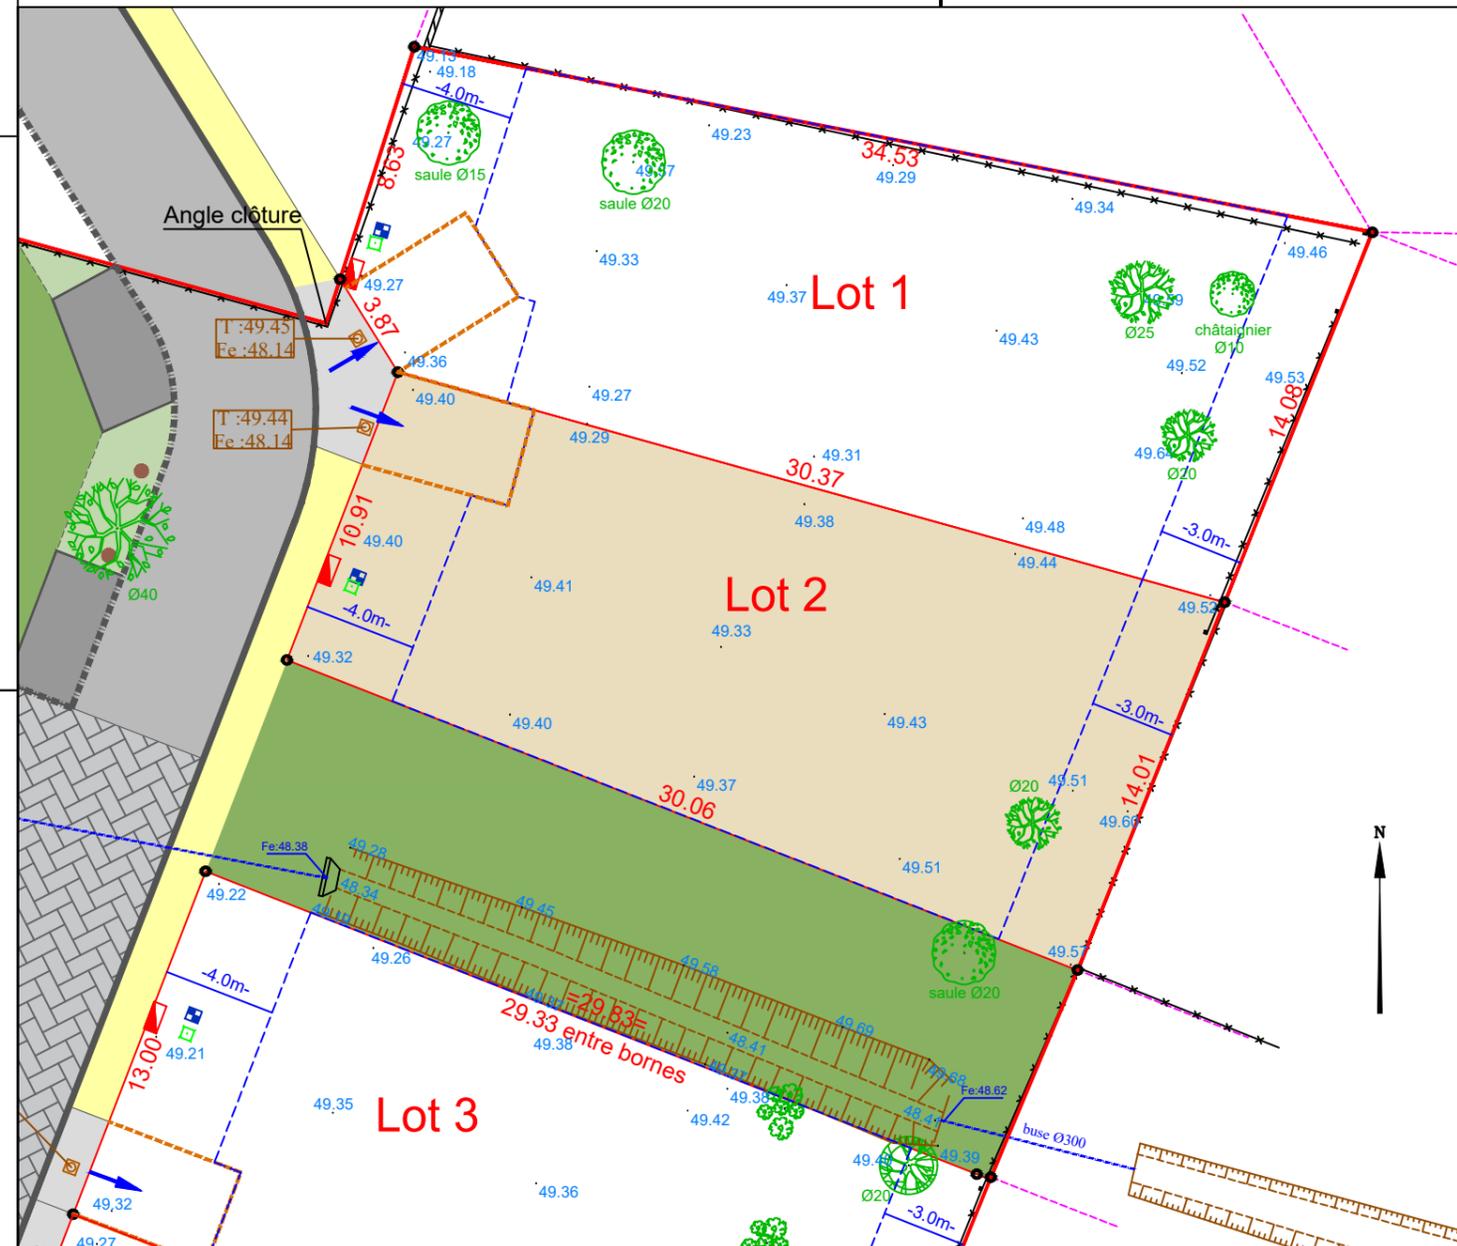

Lots privés/ Macrolot	Accotement vert de voirie	Zone d'implantation des constructions principales	Eaux usées
Voirie	Espaces verts communs	49.18 Altimétrie du terrain naturel	Electricité
Accès aux lots	Végétation existante conservée :		Eau potable
Placette	Chêne	Arbousier	Télécom
Cheminement piéton	Feuillus divers	Borne OGE	
Stationnements visiteurs	Noisetiers en cépée	Entrée du lot (à titre indicatif)	
		Parking du midi à la charge des acquéreurs	

Maître d'ouvrage

ATOL Aménagement Foncier
39 Avenue du Château d'Eau
33700 MERIGNAC

Maître d'oeuvre

Aménagement
Urbanisme
Ingénierie
Géométrie
Expert
Fabien MARQUETTE
Simon GOURVEZ
Pierre DE JULI
Géomètres-Experts Foncier DPLG

SELAS AUIGE
Société de Géomètres Experts

12 Rue Alain Péronneau
33 830 BELIN-BELIET
Tel: 05 56 88 50 33
Email: contact.belin-beliet@auiге.fr

Echelle : 1/250

Dossier : 22.140
Date : Septembre 2024