

DEPARTEMENT DE LA GIRONDE

Commune de BELIN-BELIET

Avenue d'Aliénor

PA 033 042 22 K0001 arrêté en date du 14/12/2022 et PA 033 042 22 K001 M02 du 19/09/2023

Lotissement "Avenue d'Aliénor"

BELIN-BELIET

Lotissement "Avenue d'Aliénor"


LOT N°5

Plan de Bornage

Référence cadastrale : Section AT n°511
D'après DMPC n°1417G en date du 10/09/2024


Superficie du lot = 348 m²

PLAN DE SITUATION

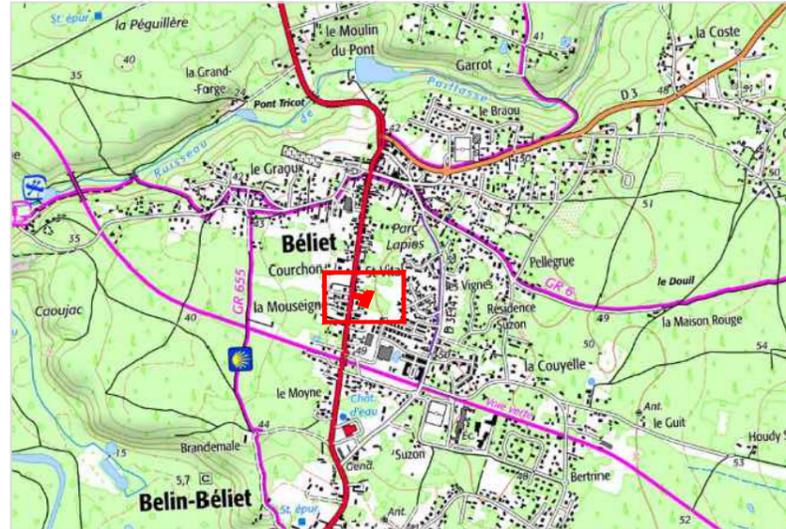


Sans échelle

PLAN D'ENSEMBLE FIGURATIF

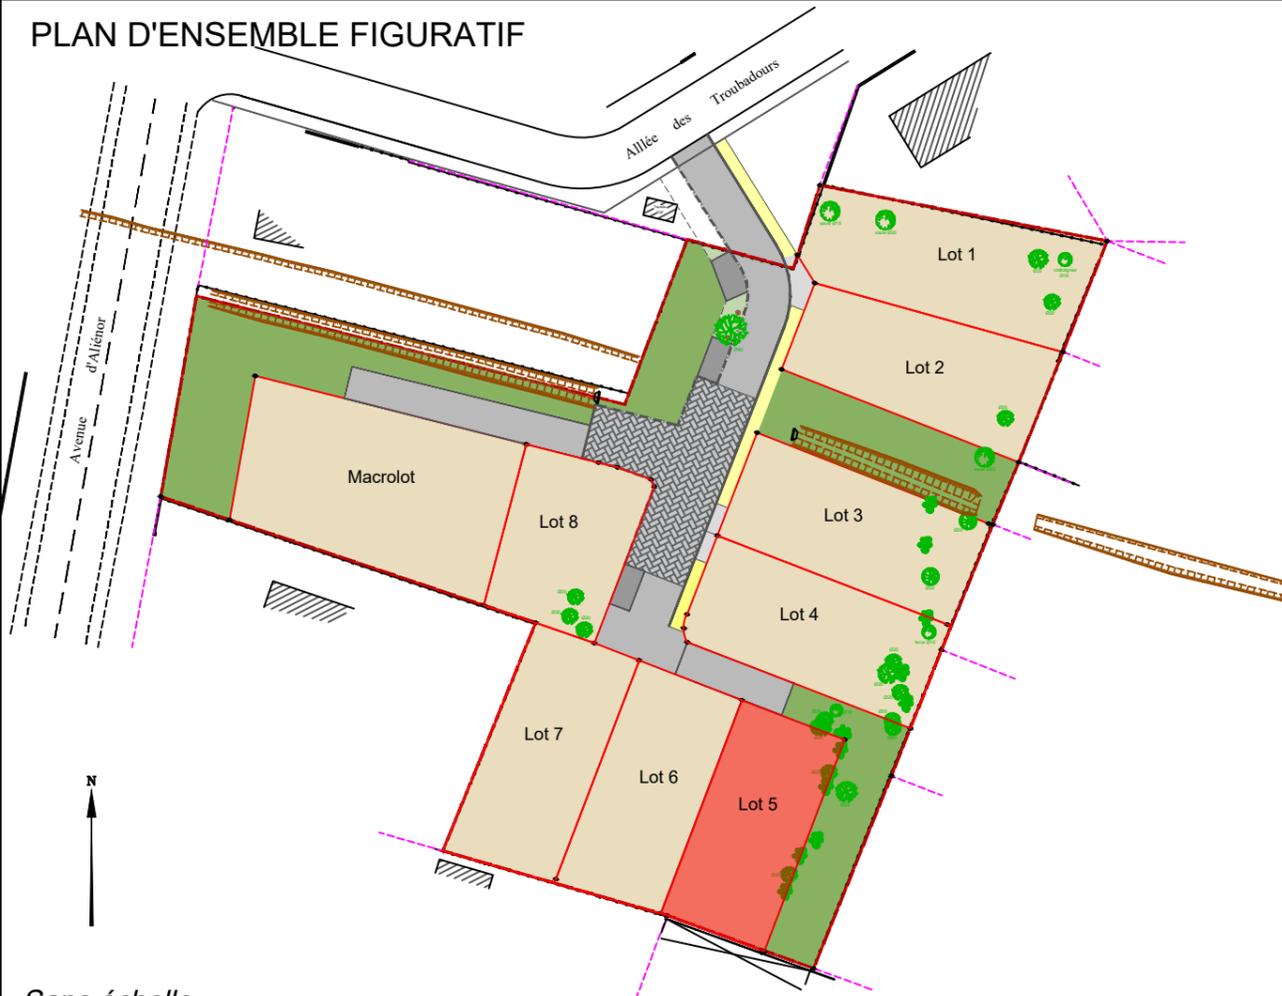

Sans échelle

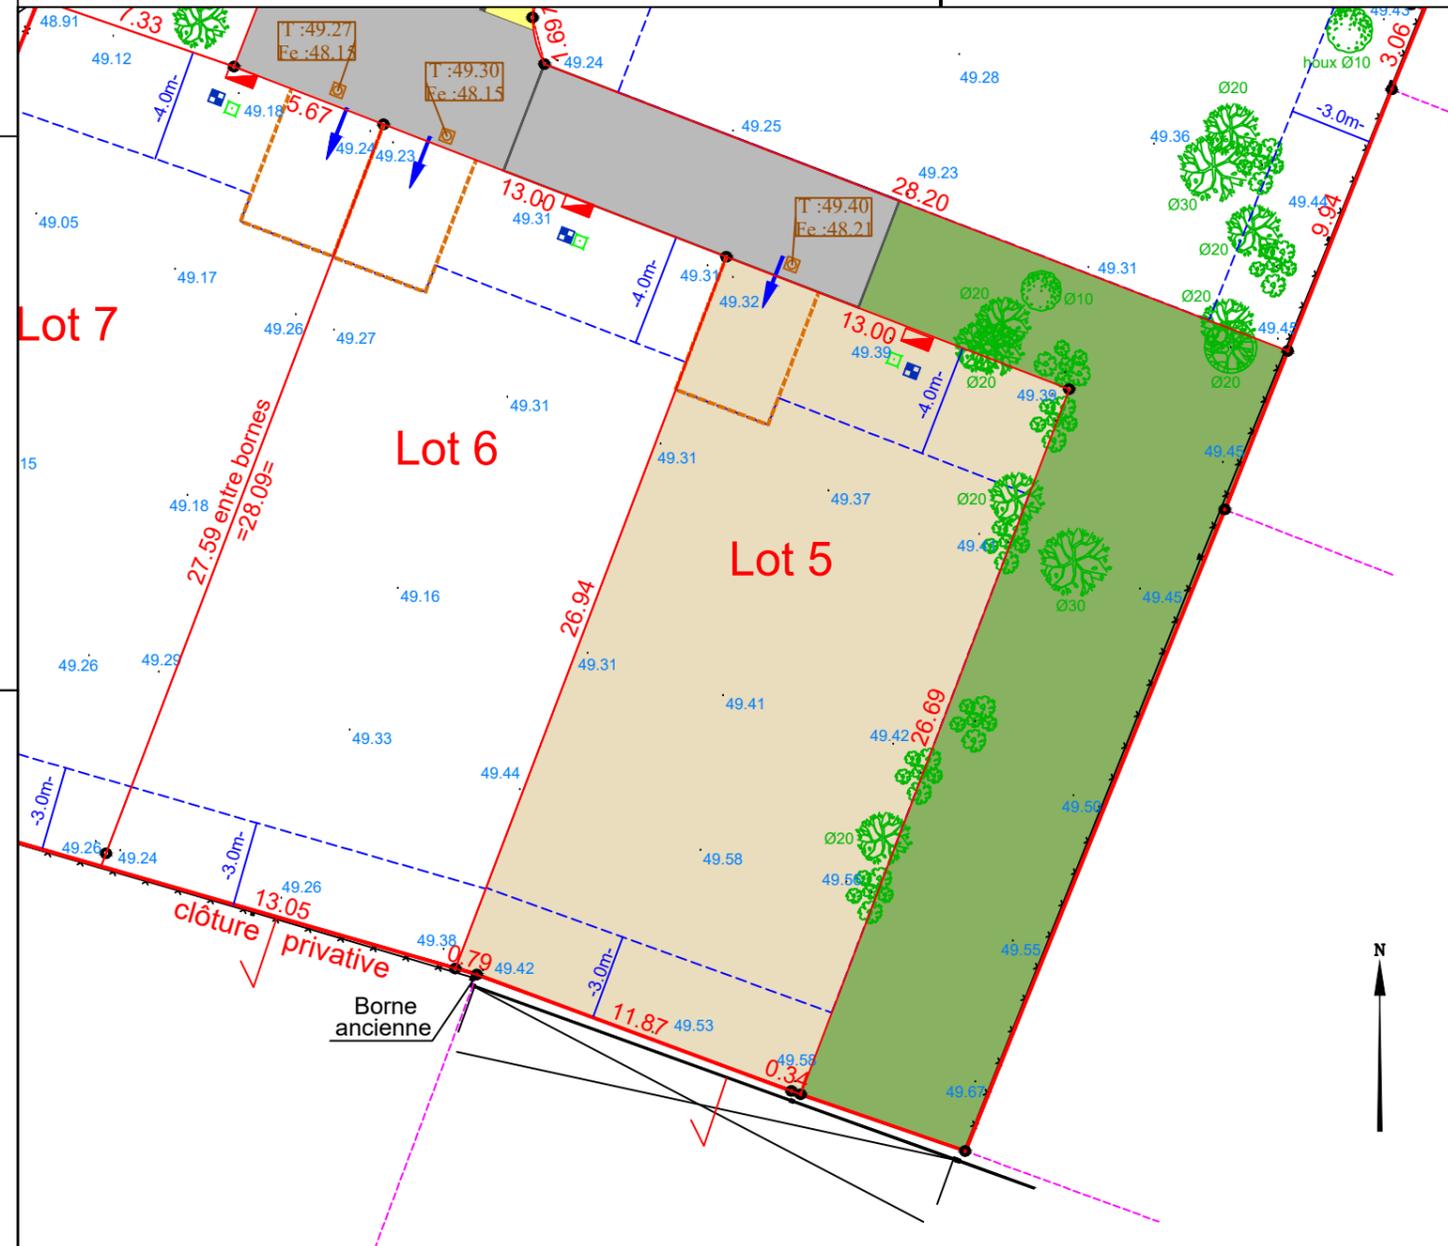

- | | | | |
|--------------------------|---|---|-------------|
| Lots privés/ Macrolot | Accotement vert de voirie | Zone d'implantation des constructions principales | Eaux usées |
| Voirie | Espaces verts communs | 49.18 Altimétrie du terrain naturel | Electricité |
| Accès aux lots | Végétation existante conservée : | | Eau potable |
| Placette | Chêne | Arbousier | Télécom |
| Cheminement piéton | Feuillus divers | Borne OGE | |
| Stationnements visiteurs | Noisetiers en cépée | Entrée du lot (à titre indicatif) | |
| | | Parking du midi à la charge des acquéreurs | |

Maître d'ouvrage

ATOL Aménagement Foncier
39 Avenue du Château d'Eau
33700 MERIGNAC

Maître d'oeuvre



Fabien MARQUETTE
Simon GOURVEZ
Pierre DE JULI
Géomètres-Experts Foncier DPLG

SELAS AUIGE
Société de Géomètres Experts

12 Rue Alain Péronneau
33 830 BELIN-BELIET
Tel: 05 56 88 50 33
Email: contact.belin-beliet@auige.fr

Echelle : 1/250

Dossier : 22.140
Date : Septembre 2024