

DEPARTEMENT DE LA GIRONDE


Commune de BELIN-BELIET

Avenue d'Aliénor

PA 033 042 22 K0001 arrêté en date du 14/12/2022 et PA 033 042 22 K001 M02 du 19/09/2023


Lotissement "Avenue d'Aliénor"

PLAN DE SITUATION

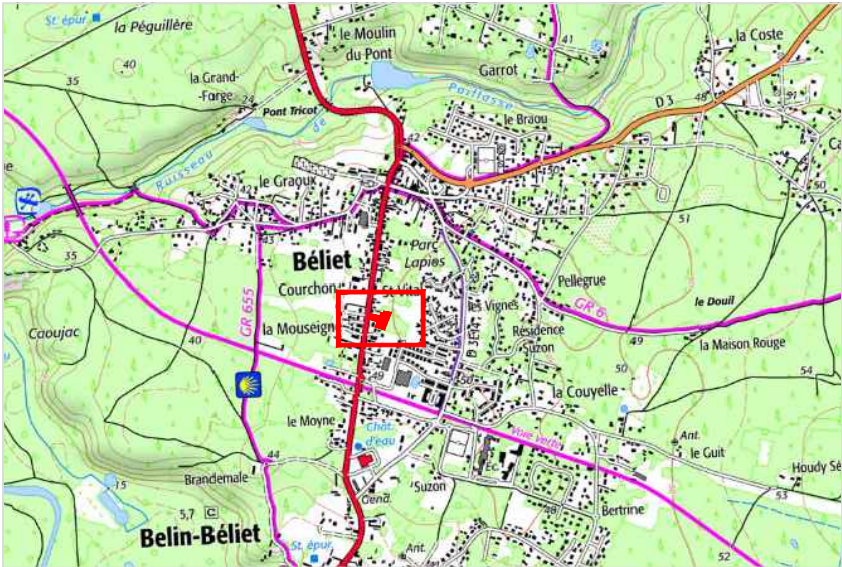

Sans échelle

PLAN D'ENSEMBLE FIGURATIF

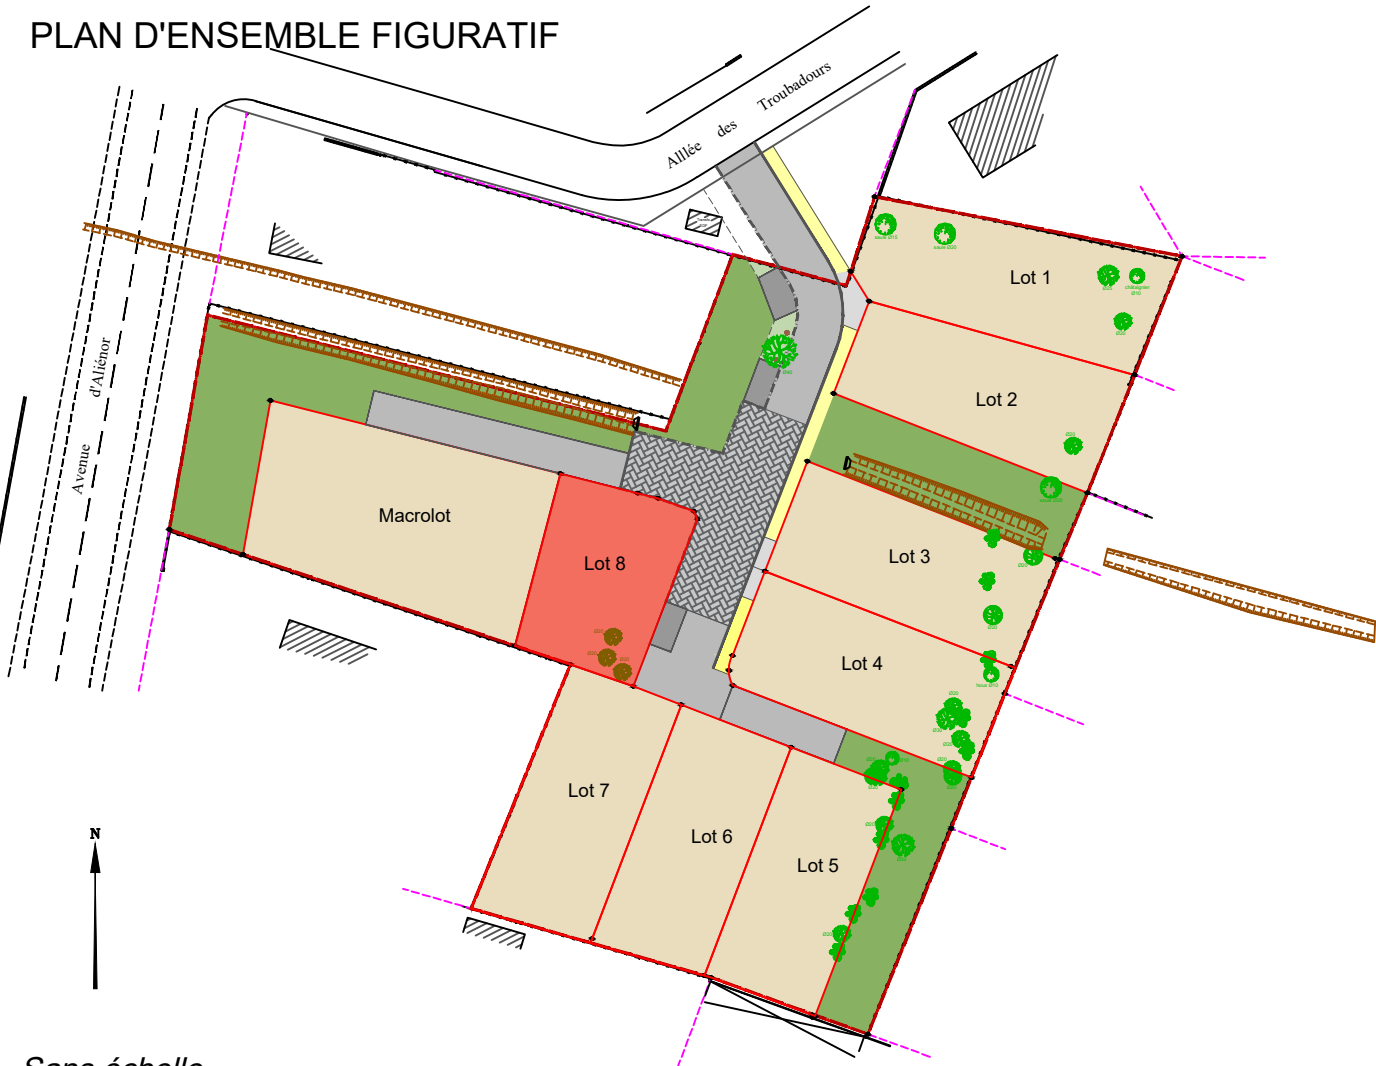

Sans échelle

BELIN-BELIET

Lotissement "Avenue d'Aliénor"


LOT N°8

Plan de Bornage

Références cadastrales : Section AT n°505 et 514

D'après DMPC n°1417G en date du 10/09/2024

Superficie du lot = 300 m²

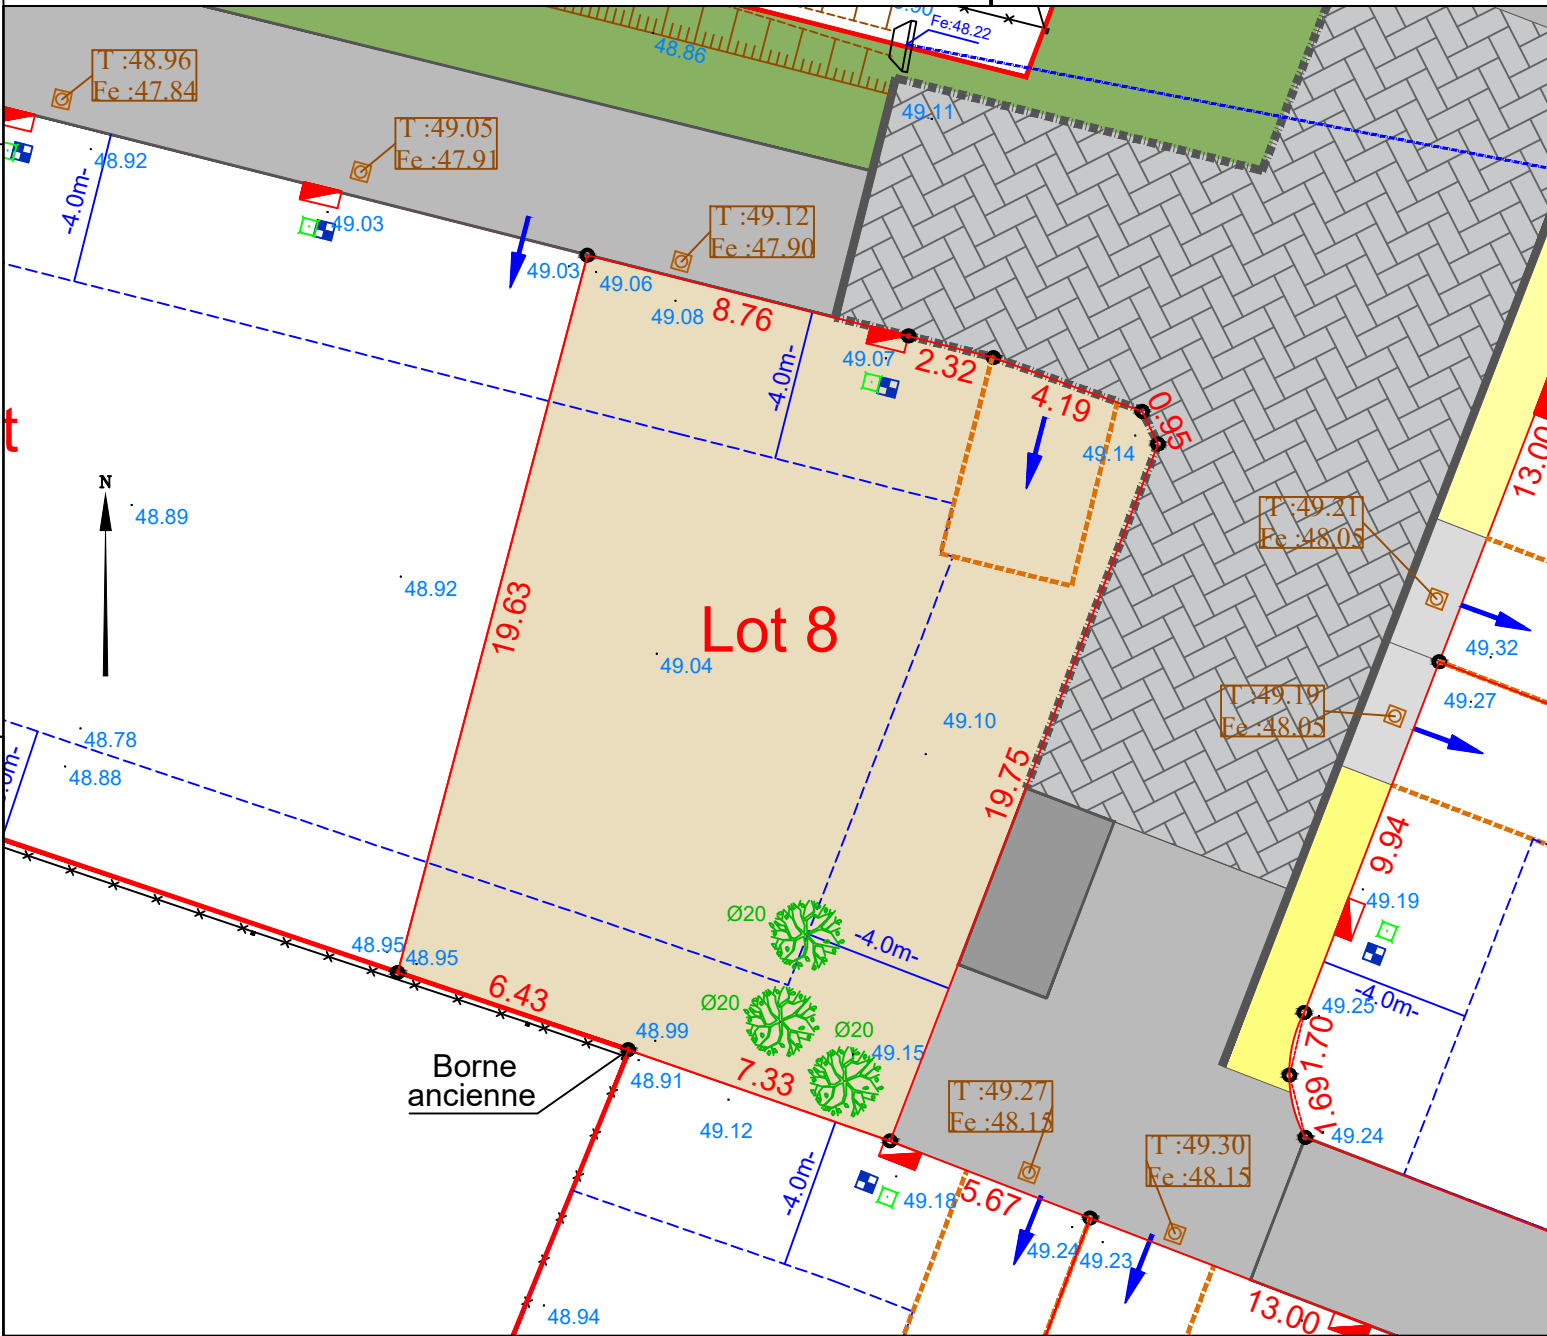


- |                          |                                         |                                                   |             |
|--------------------------|-----------------------------------------|---------------------------------------------------|-------------|
| Lots privés/ Macrolot    | Accotement vert de voirie               | Zone d'implantation des constructions principales | Eaux usées  |
| Voirie                   | Espaces verts communs                   | 49.18 Altimétrie du terrain naturel               | Electricité |
| Accès aux lots           | <b>Végétation existante conservée :</b> | Borne OGE                                         | Eau potable |
| Placette                 | Chêne                                   | Entrée du lot (à titre indicatif)                 | Télécom     |
| Cheminement piéton       | Feuillus divers                         | Parking du midi à la charge des acquéreurs        |             |
| Stationnements visiteurs | Noisetiers en cépée                     |                                                   |             |

Maître d'ouvrage

ATOL Aménagement Foncier  
39 Avenue du Château d'Eau  
33700 MERIGNAC

Maître d'oeuvre

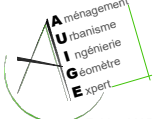

Fabien MARQUETTE  
Simon GOURVEZ  
Pierre DE JULI  
Géomètres-Experts Foncier DPLG

SELAS AUIGE  
Société de Géomètres Experts

12 Rue Alain Péronneau  
33 830 BELIN-BELIET  
Tel: 05 56 88 50 33  
Email: contact.belin-beliet@auige.fr

Echelle : 1/200

Dossier : 22.140  
Date : Septembre 2024