


"Allée des Chênes"

58 route de Loustaou Vieil 33160
Anciennes parcelles cadastrées Section AY
numéros 268, 271 et 272
Cadastrées Section AY numéros 281 à 291
d'après le Document Modificatif du Parcellaire
Cadastral n°1780J du 04/10/2022

PLAN DE BORNAGE GENERAL

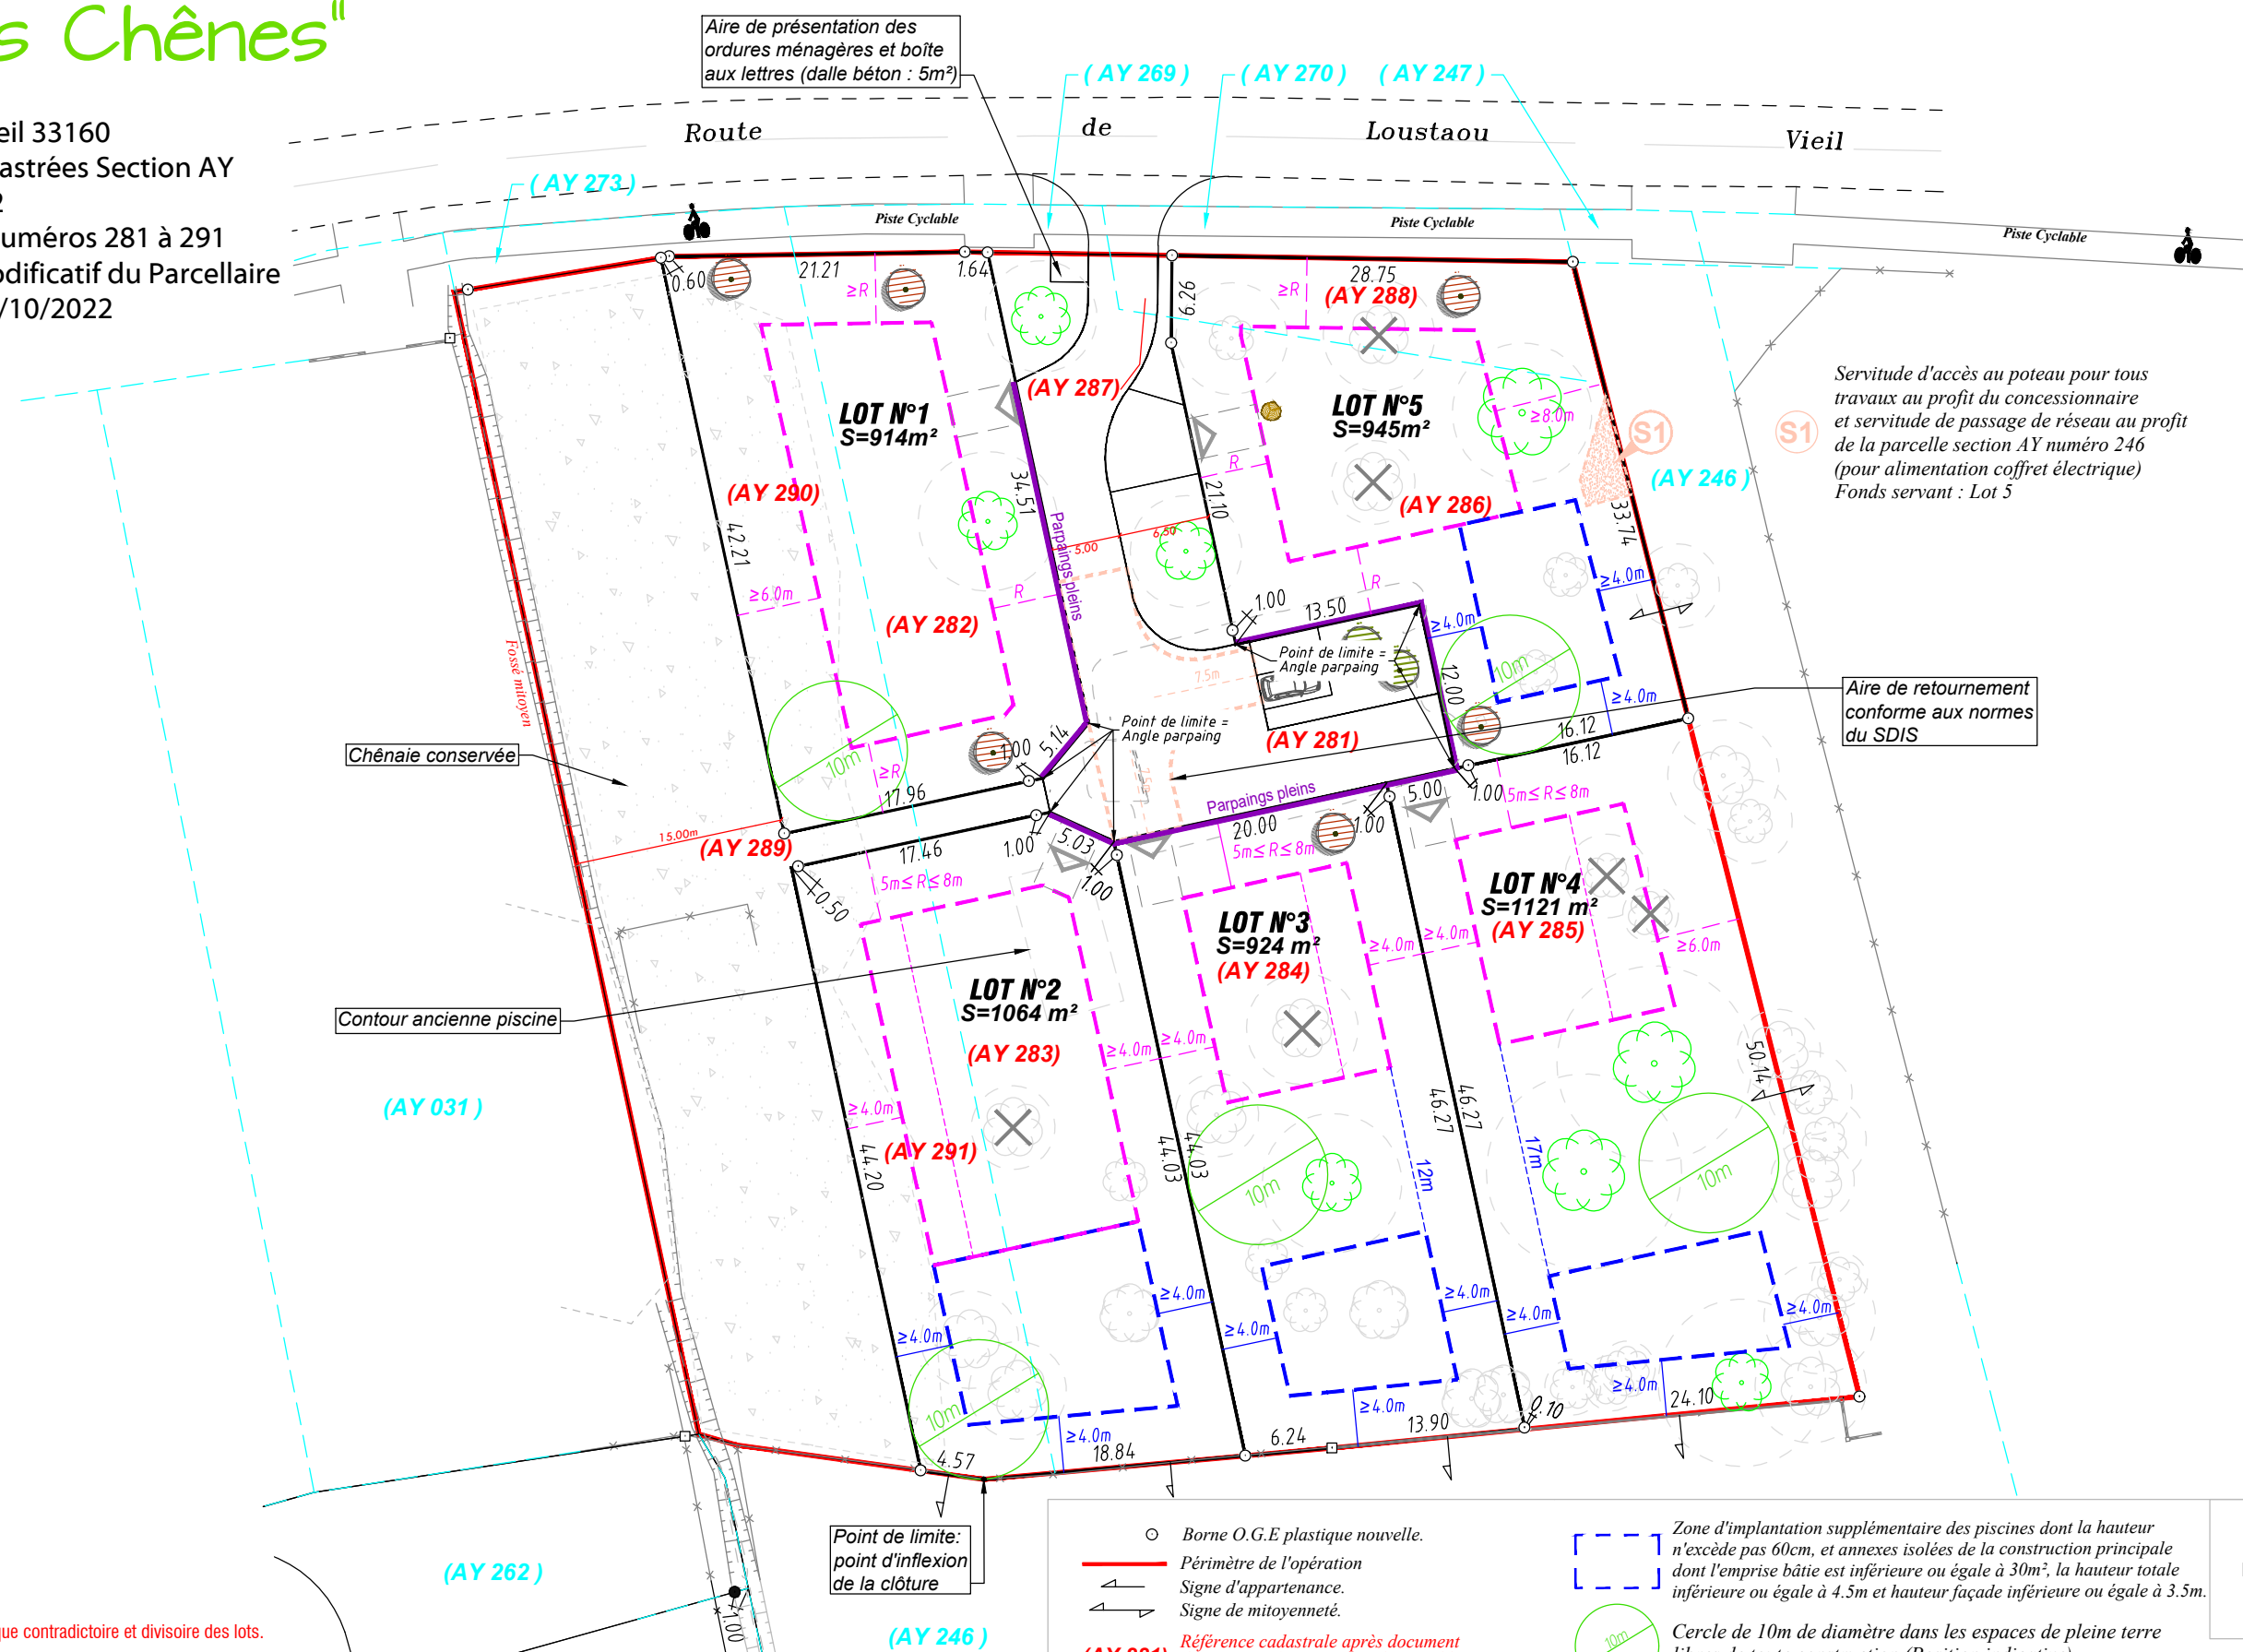

Nota : Plan dressé après bornage périmétrique contradictoire et divisoire des lots.