

"Allée des Chênes"

d'après le Document Modificatif du Parcellaire Cadastral n°1780J du 04/10/2022


PLAN D'ENSEMBLE



Seule l'apposition du cachet sur ce plan peut certifier son authenticité

"Allée des Chênes"

■ PLAN DE BORNAGE DU LOT N°1

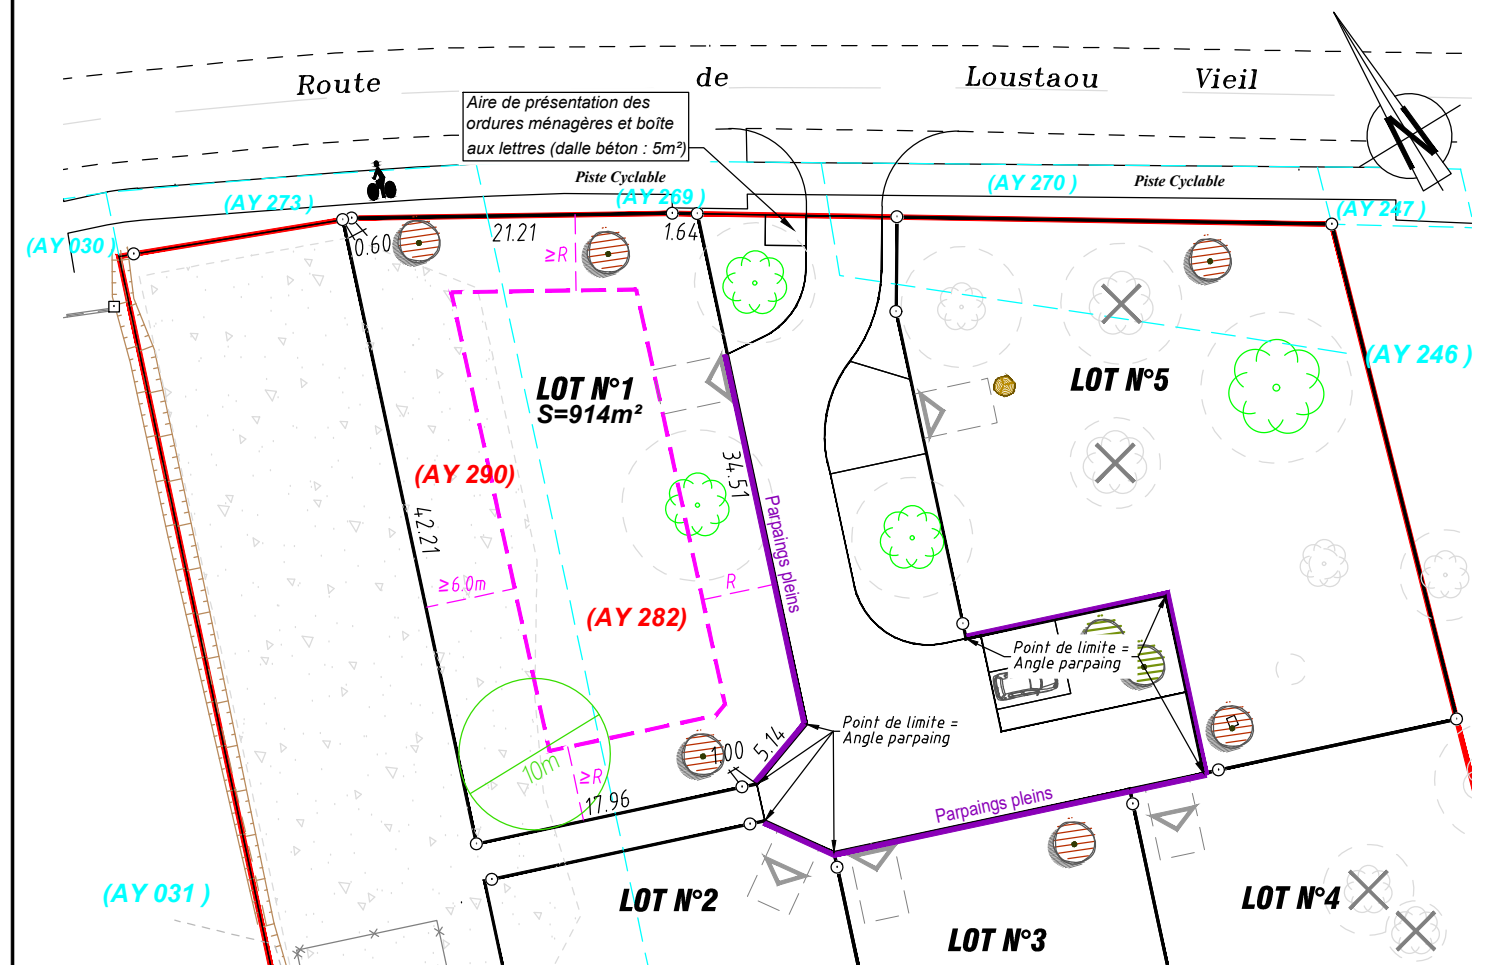

Arbre à planter par l'aménageur dans les lots (8 arbres de grand développement). Position recommandée indicative.

04/04/2023