


Déclaration Préalable

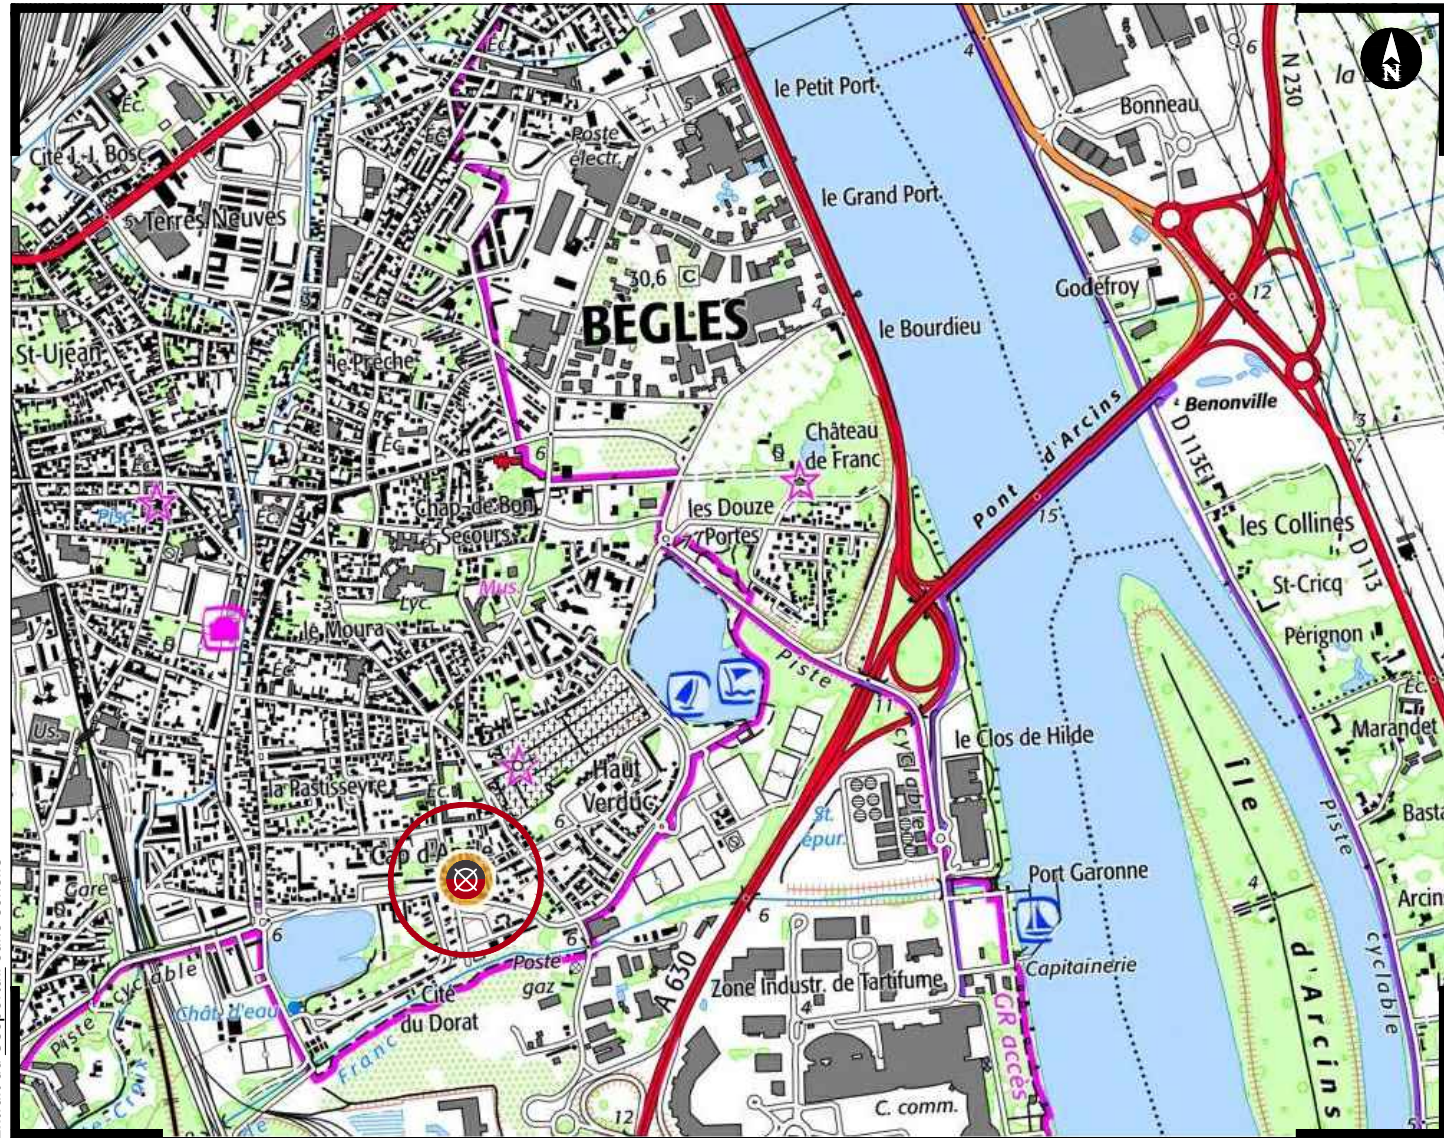

Propriété de la Société ATOL

Immeuble sis 25 Rue Durcy

Commune de BEGLES

GÉOMÈTRE-EXPERT

S CARRÉ
GÉOMÈTRE - EXPERT

Gilles ESCARRET
& Mathieu SANCHEZ
gillesgeometre@gmail.com
contact@sanchez-gbe.com
www.sanchez-gbe.com

LA BREDE
25 Bis Chemin d'Eyquem
33652 La Brède
Tél : 05 57 97 95 95
Fax : 05 57 97 95 90

ANDERNOS-LES-BAINS
5 Bis Rue du XI Novembre
33510 Andernos-les-bains
Tél : 05 56 26 11 40



OMÈTRE-EXPERT
EILLER VALORISER GARANTIR

SEULS LES PLANS ÉTABLIS EN COULEUR PAR LA SELARL S CARRÉ CERTIFIENT LEUR AUTHENTICITÉ.

