Commune de BISCARROSSE

ZAC DE LAPUYADE

ILOT H5'

Lot 20

Lieu-dit : "Lapuyade"

ECHELLE 1/500

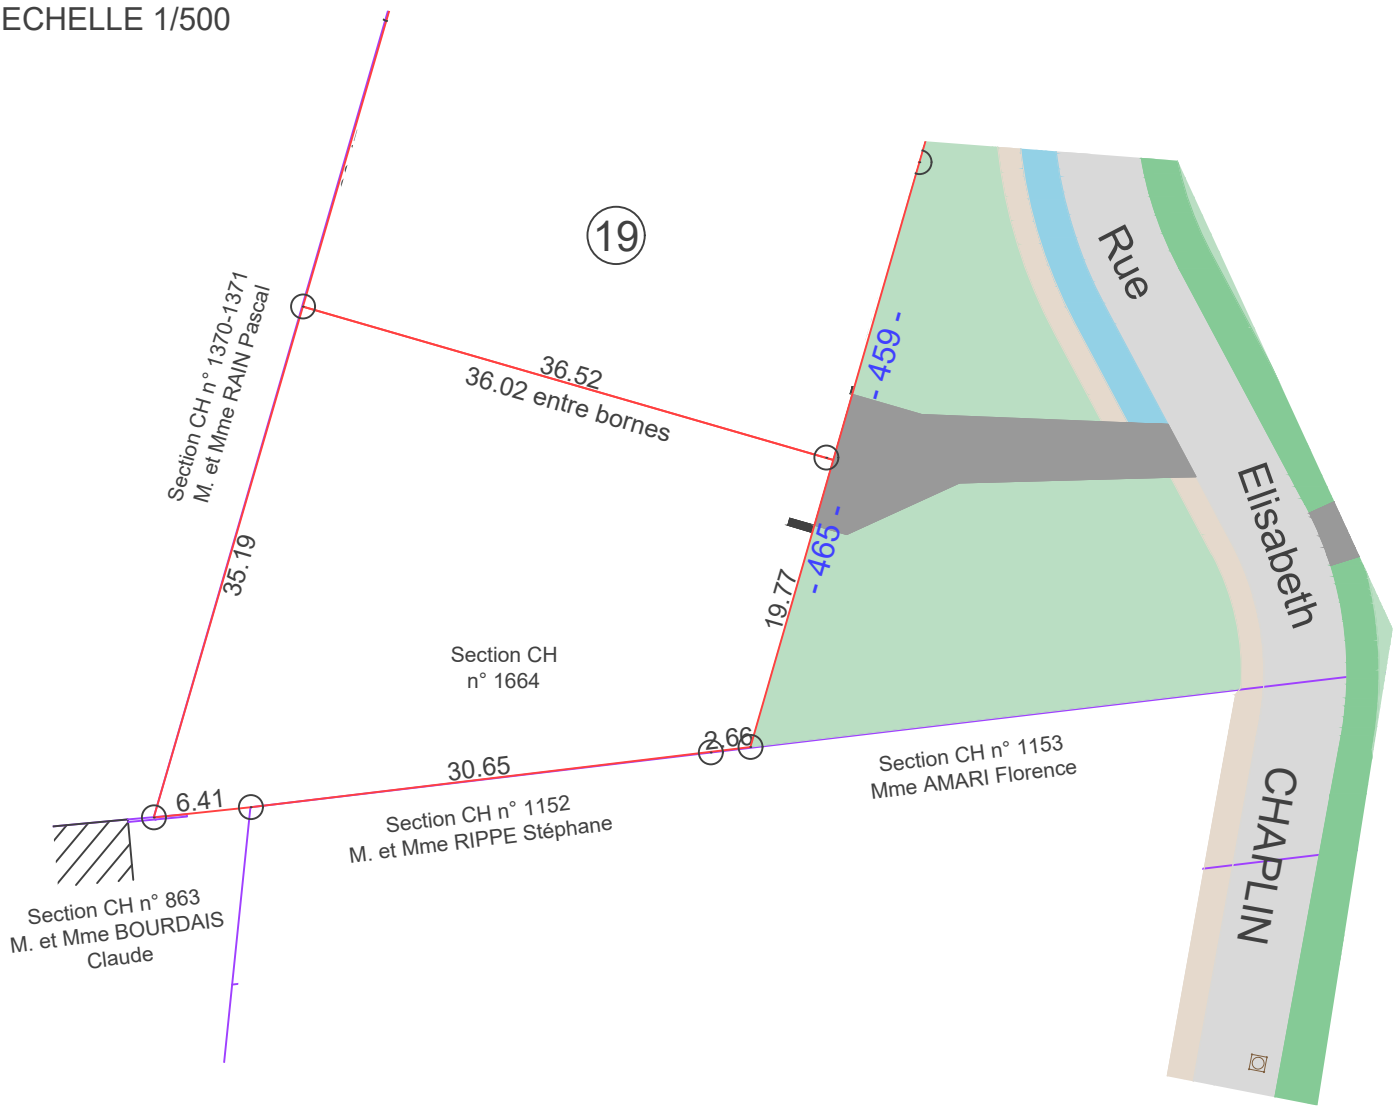

-465- Numéro de voirie

SECTION CH
Numéro 1664

Borne en plastique

SUPERFICIE REELLE: 1006 m²
Plan Réf 23-069 dressé le 9 Octobre 2024

Plan de BORNAGE

GEORIZON
GÉOMÈTRE-EXPERT
GARANT D'UN CADRE DE VIE DURABLE

Didier BOURY - Géomètre-Expert DPLG
Successeur de Philippe BERGES

Estelle BEAUFILS - Géomètre-Expert
Ingénieure diplômée de l'ESGT

05.58.78.14.05
166 rue du Lieutenant de Vaisseau Paris
40600 BISCARROSSE

contact @georizon.org
www .geometre-expert-georizon.fr