ATOL 39, avenue du Château d'eau 33 700 Mérignac	279 Rue de Matasset CADAUJAC (33140)	Section AY n°7p		Indice : B Auteur : CBY	Lionel RAFFIN, Clément BURY (sal.), Sylvain CANTALOUBE (sal.), Mathias SAURA, Arnaud MATISSON, Jonathan CHARON, Bertrand CHATIN, Nelly BOIRON (sal.) 17, Rue Thomas Edison 33600 PESSAC 104, cours de la Martinique 33300 BORDEAUX 62 bis, Avenue des Pyrénées 33140 VILLENAVE D'ORNON 26, avenue Georges Pompidou 33500 LIBOURNE
	Ref : 251254	Plan : Avril 2025	Échelle : 1/200 Impression A3	Système altimétrique : NGF / IGN 69 Système planimétrique : CC 45	GEOSAT GÉOMÈTRE-EXPERT

PLAN DE PRE-COMMERCIALISATION - LOT 2
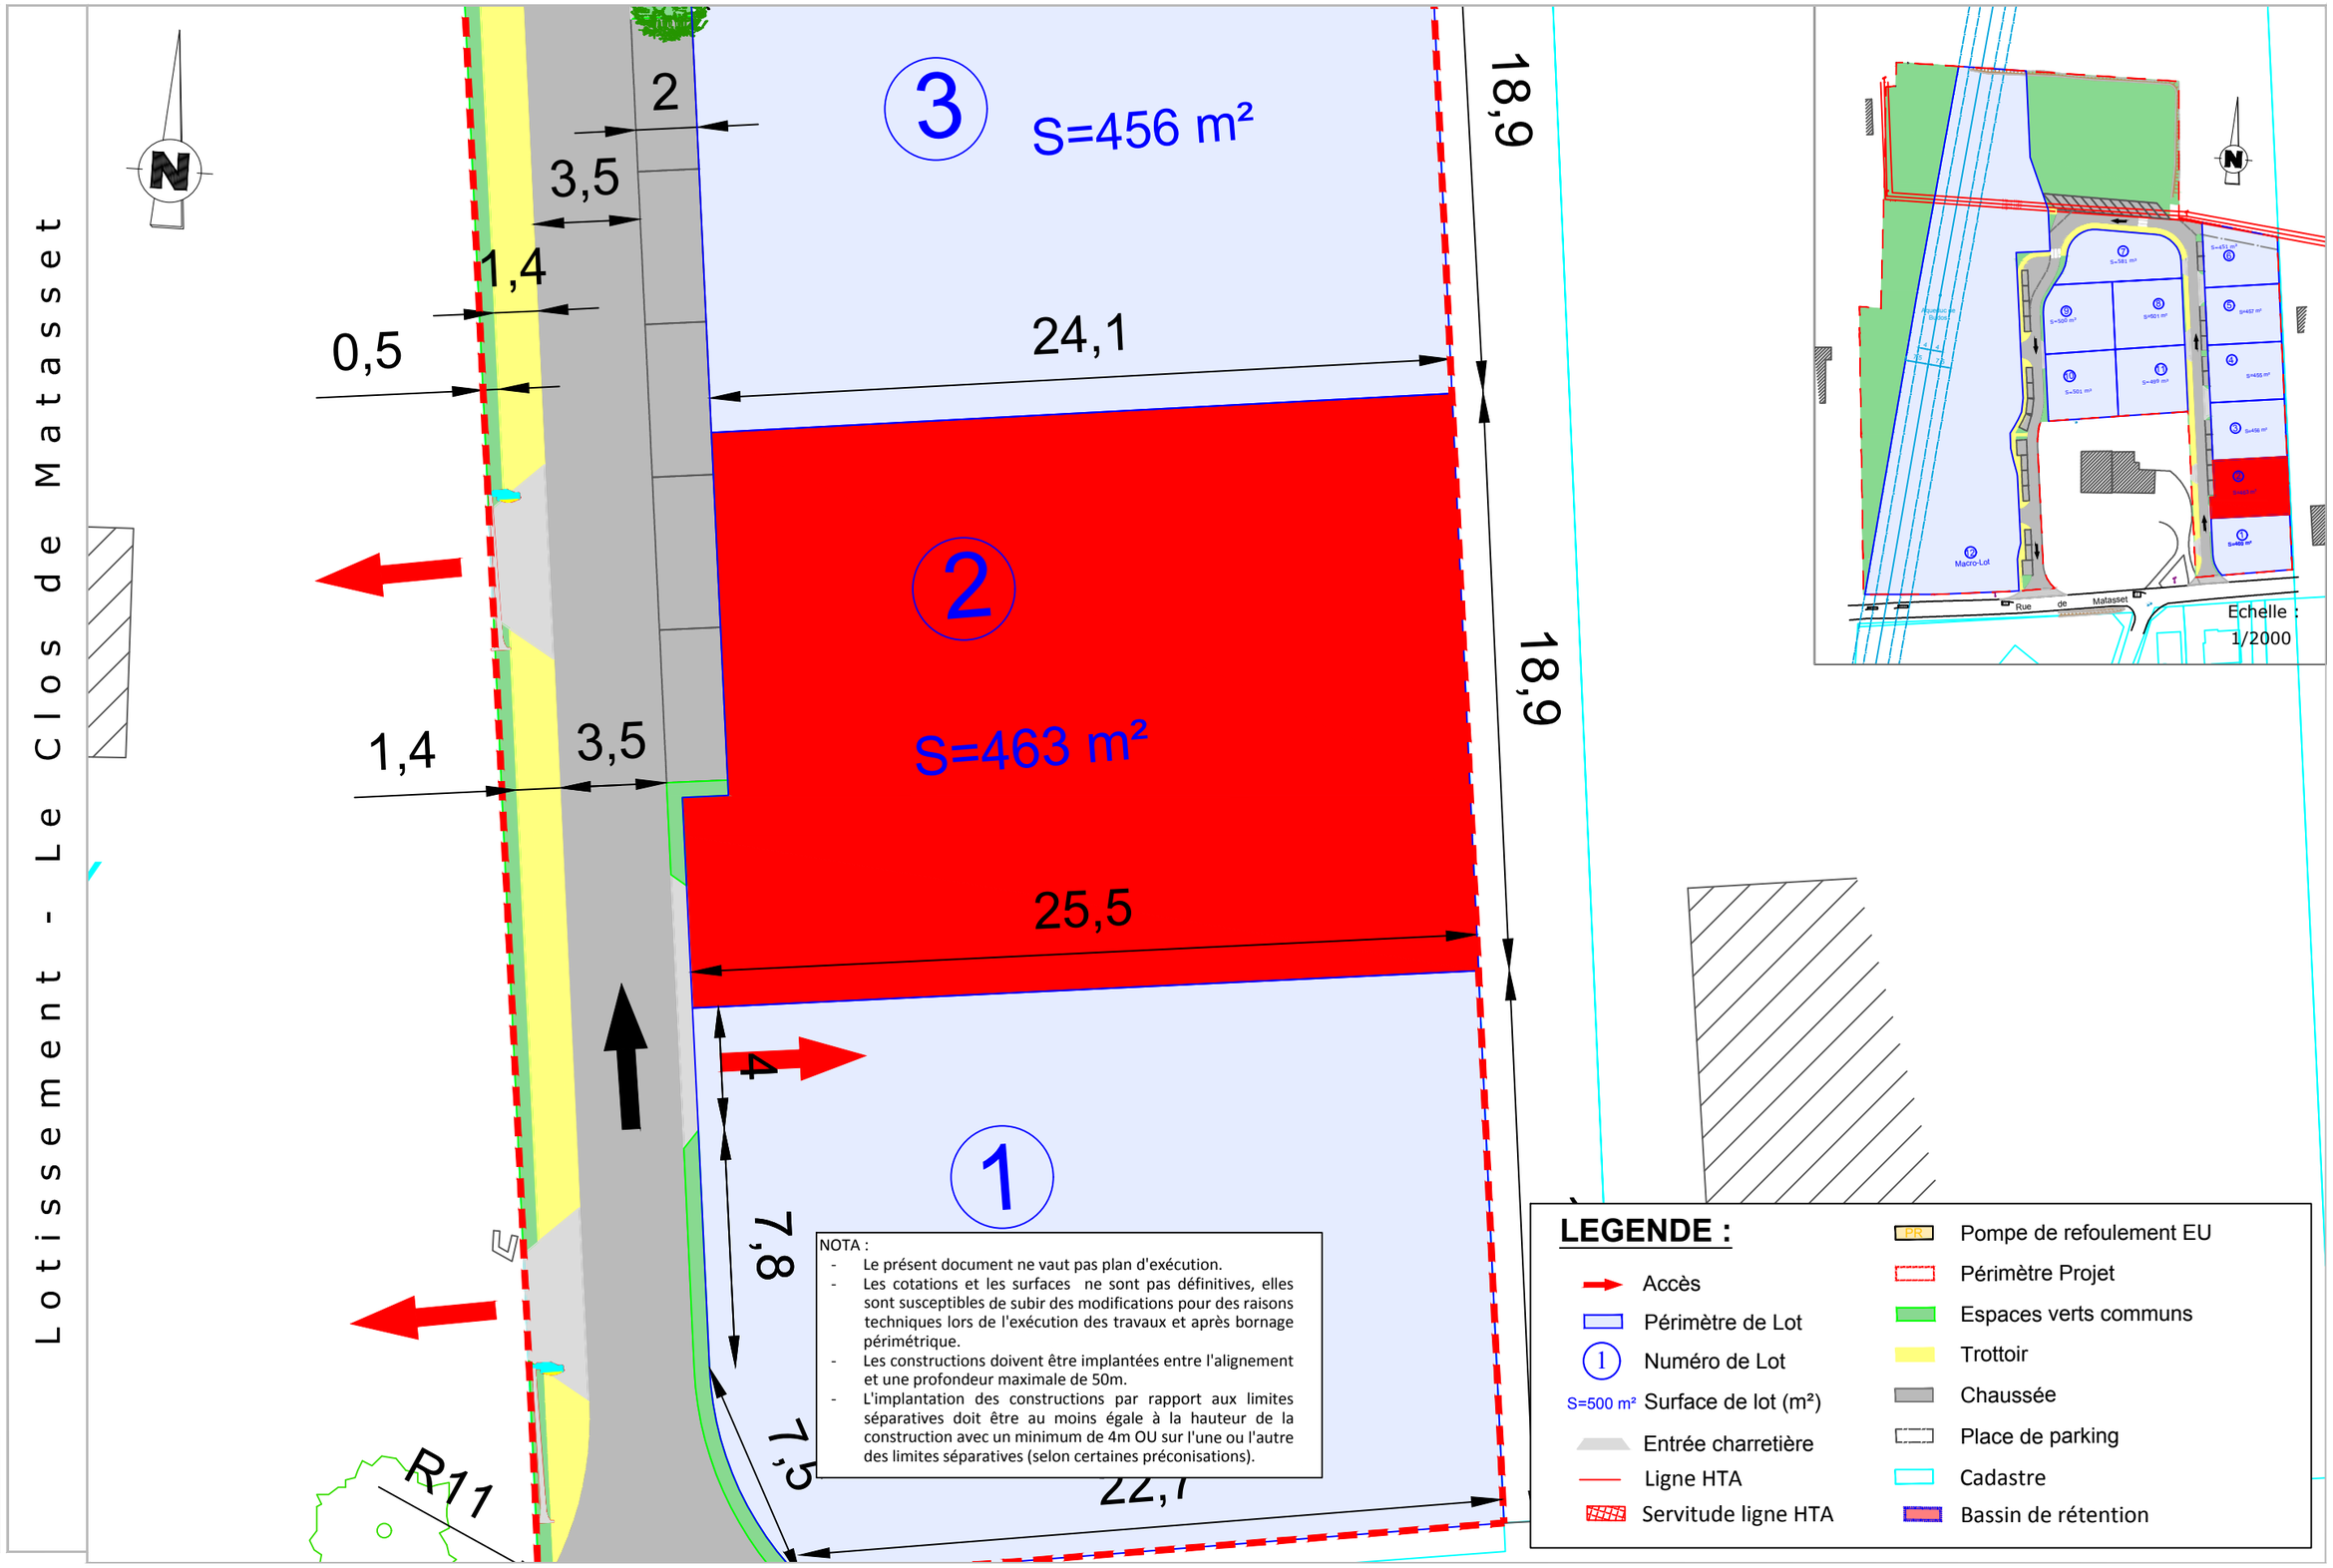
Lotissement - Le Clos de Matasset